



Генплан ділянки  
М 1 - 500




Умовні позначення

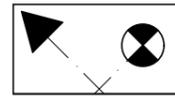


Розбивочні осі

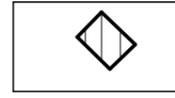

Оточуюча забудова

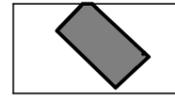

Тимчасова споруда

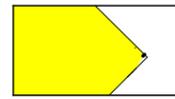

Проектована ділянка

Комп'ютерна візуалізація



Технікоеконімічні показники

Площа ділянки	33 м2
Площа озеленення та засипок	11 м2
Площа твердого покриття	22 м2

План облаштування благоустрою території на  
проспекті Незалежності в м. Долина  
М 1 - 50

Умовні позначення



Газон



Тимчасовий павільйон



Існуючий колодязь інженерних комунікацій



Існуючі насадження -кущі



Проектовані насадження- злакові сезонні трави



Проектовані насадження- вічнозелені низькі кущі




Місця відпочинку- лавка з габйонів



Проектоване моцнення- друківка пішохідна



Проектована декоративна засипка мульчею

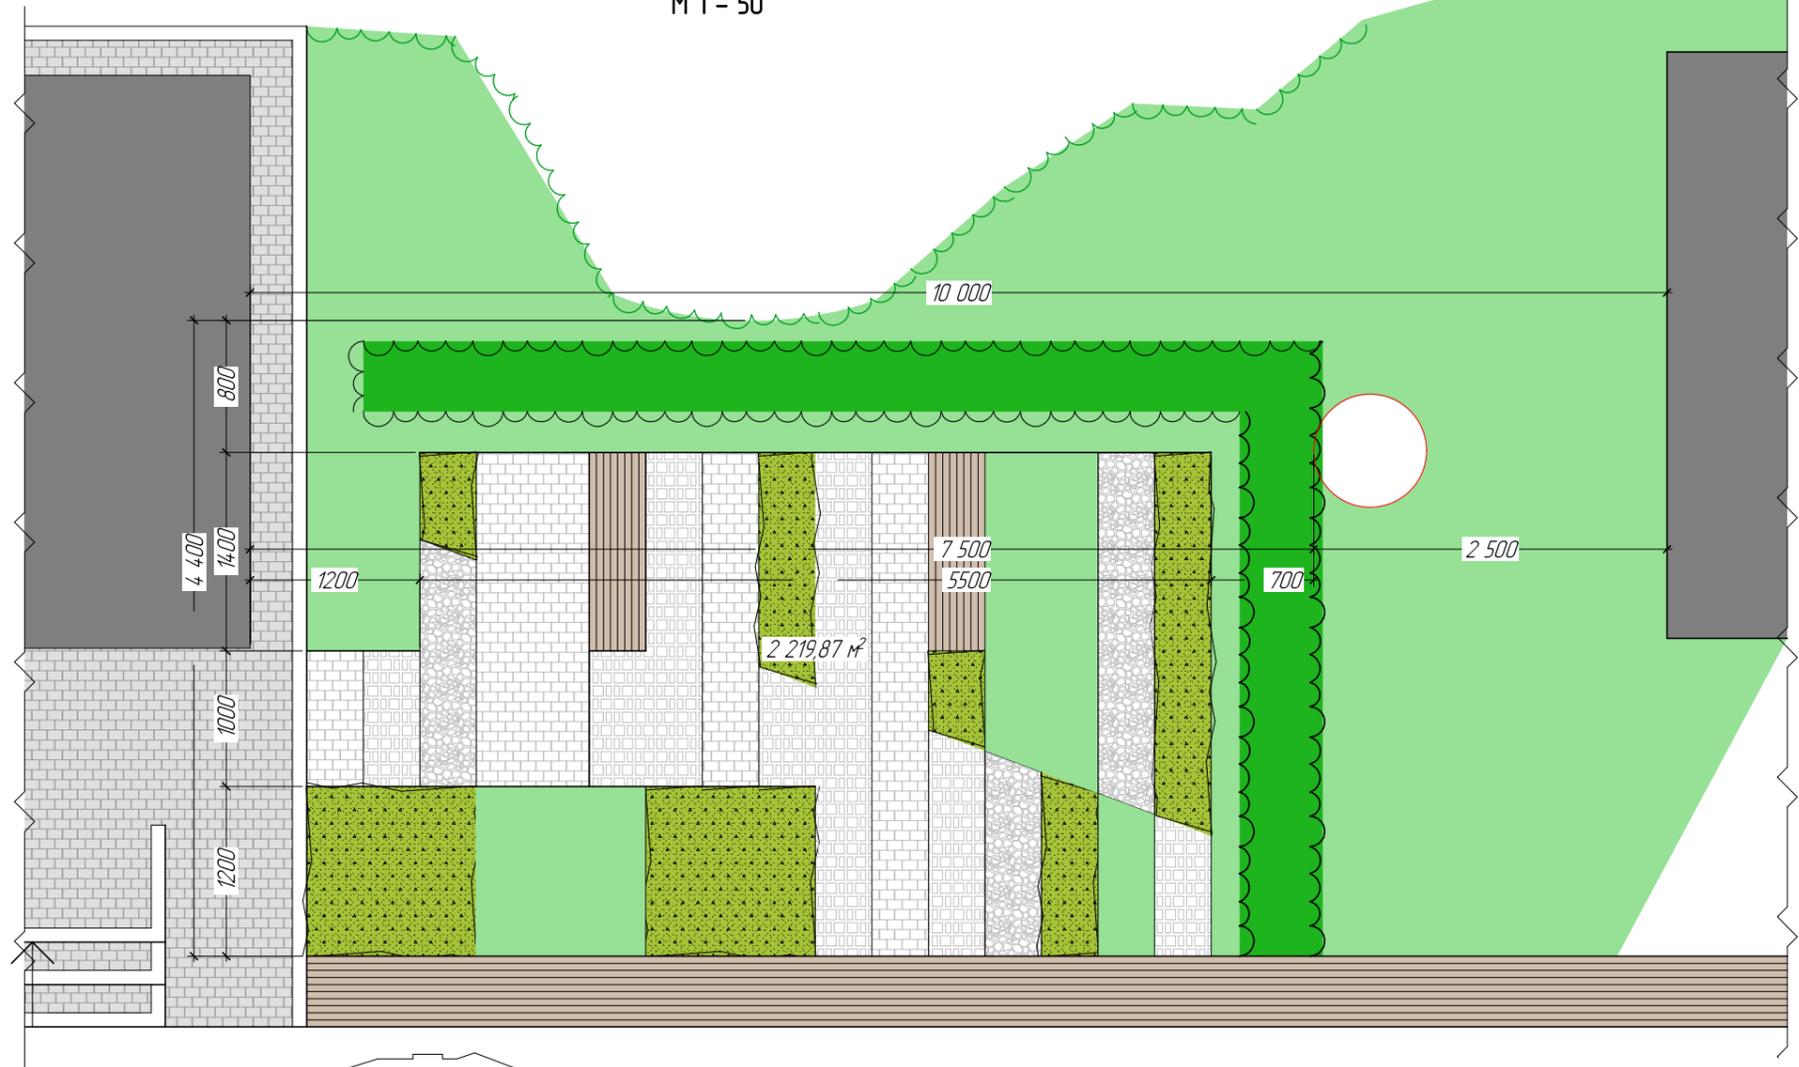

СТУДІЯ АРХІТЕКТУРИ ТА ДИЗАЙНУ "ЛАД"

ЛАНДШАФТ АРХІТЕКТУРА ДИЗАЙН