Схема благоустрою М 1 : 500

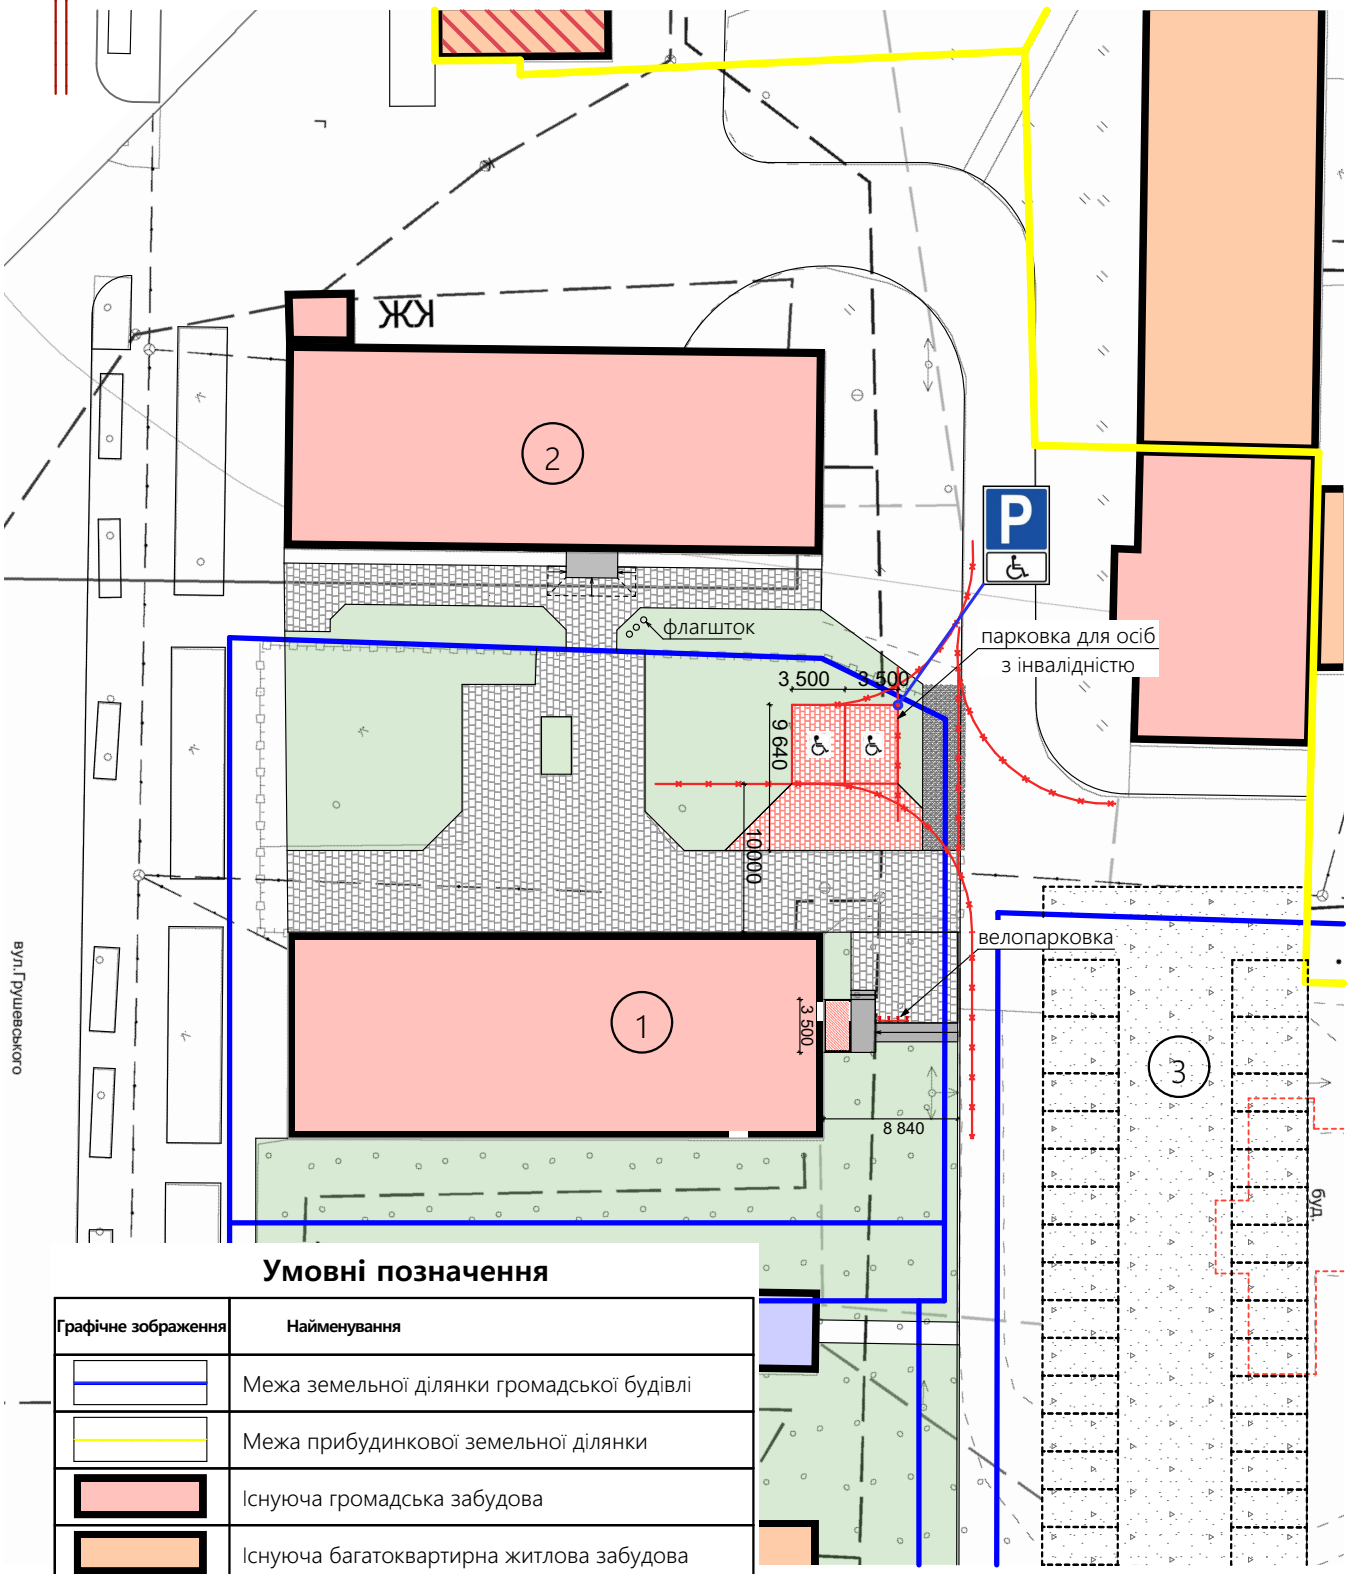

Умовні позначення

Графічне зображення	Найменування
	Межа земельної ділянки громадської будівлі
	Межа прибудинкової земельної ділянки
	Існуюча громадська забудова
	Існуюча багатоквартирна житлова забудова
	Існуюча нежитлова забудова (технічні, господарські приміщення)
	Планувальні обмеження
	Існуюче мощення
	Проектоване мощення
	Озеленені території
	Щебеневе покриття

Зм.	Кільк.	Арк.	№Док.	Підпис	Дата			Аркуш
Розробила		Гамар В. О.			2025	Схема благоустрою території по вул. Грушевського 16 - 18, в м. Долина	Відділ капітального будівництва УБТІ ДМР	
Начальник		Юсип В. М.			2025			