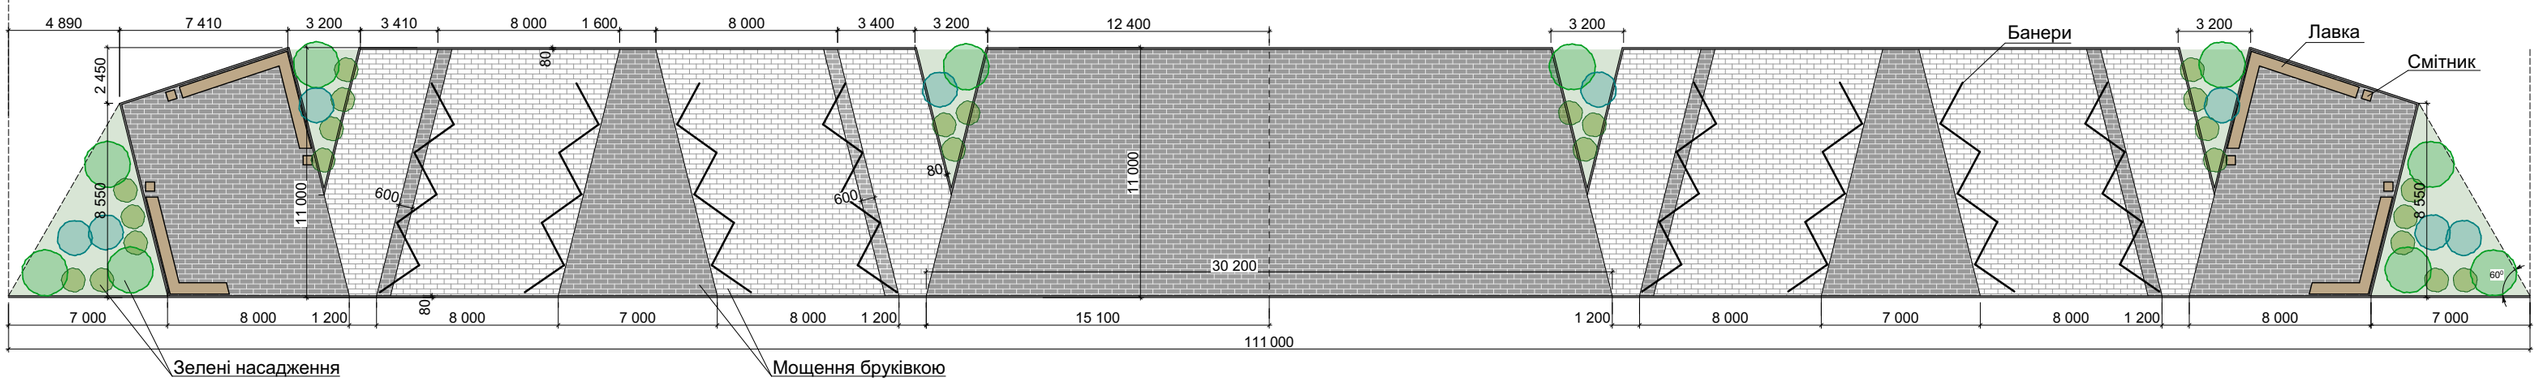СХЕМА БЛАГОУСТРОЮ ТЕРИТОРІЇ М 1:250