Проектний план території, М 1:500

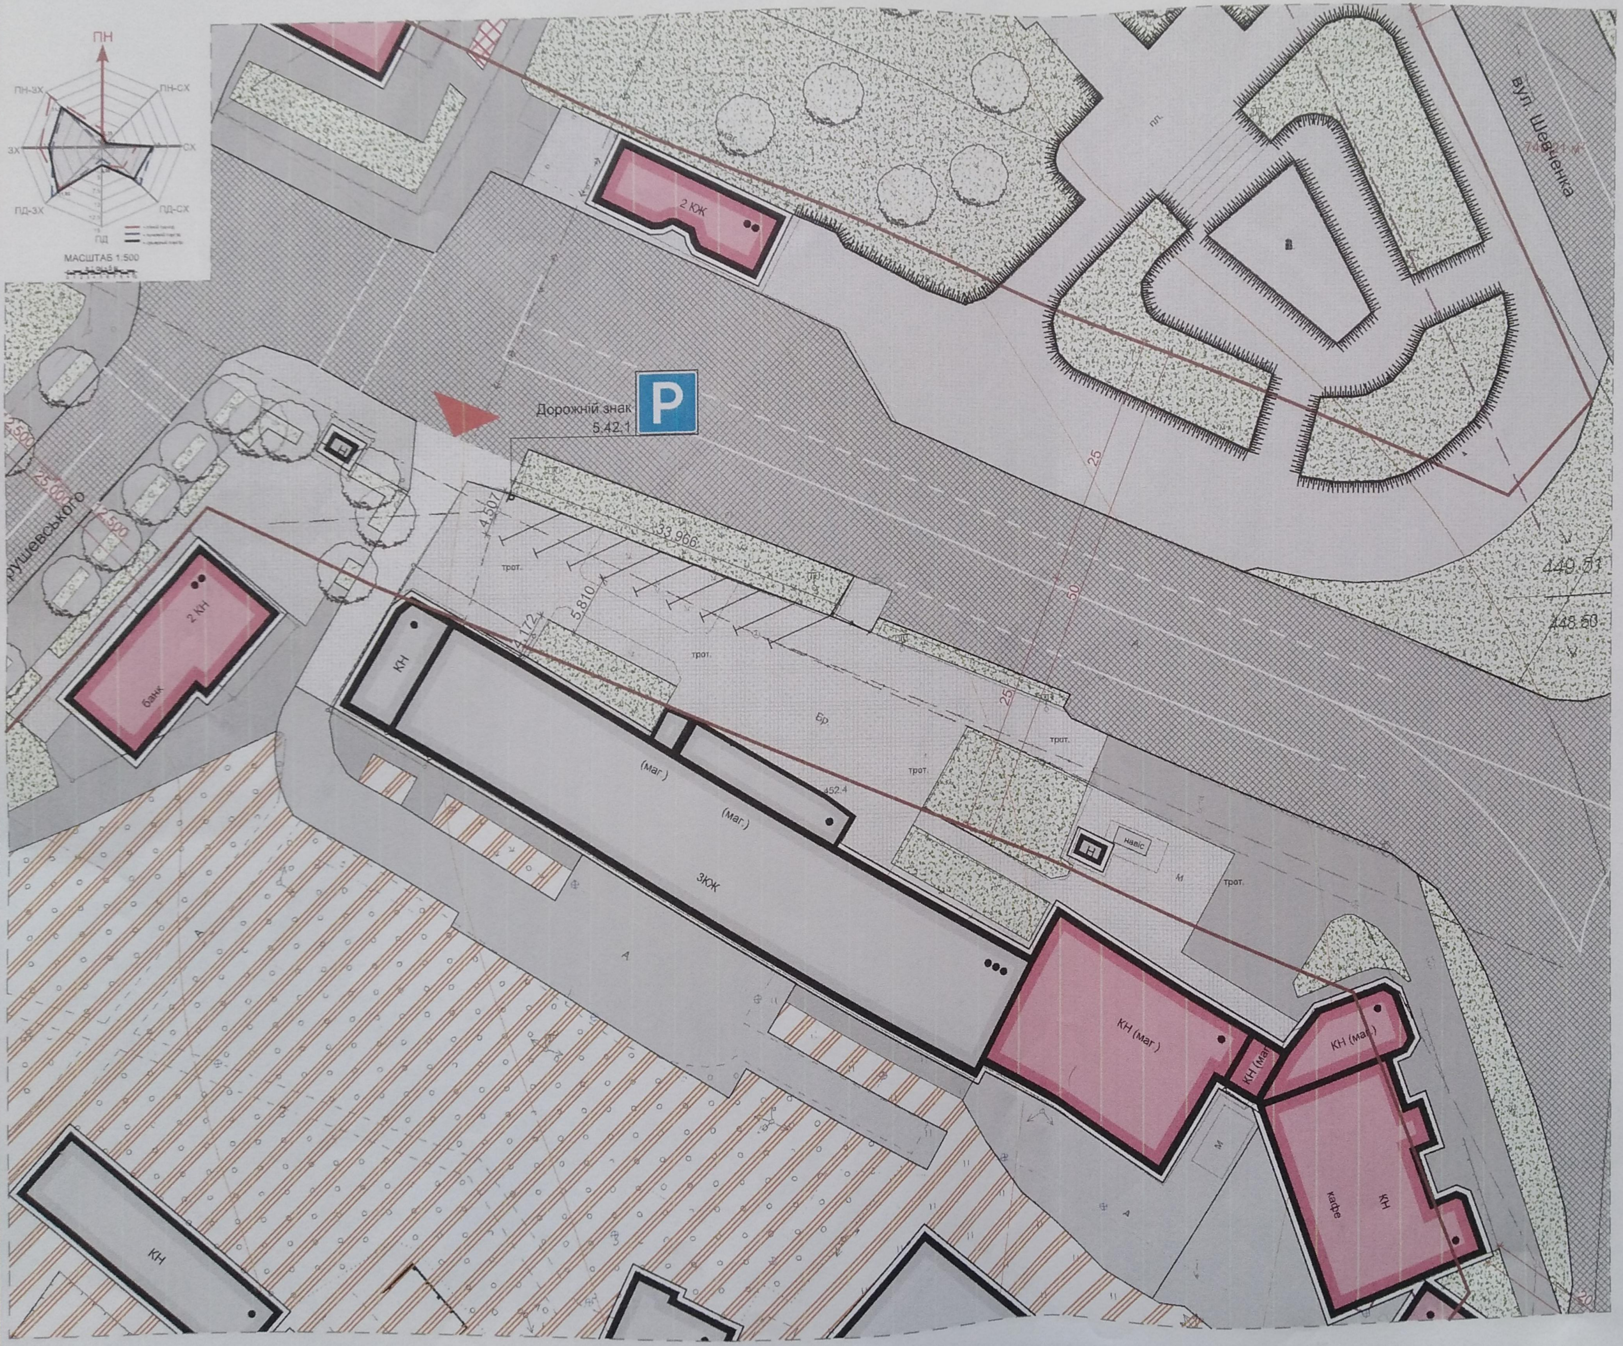
ПН
ПН-ЗХ
ПН-СХ
ЗХ
СХ
ПД-ЗХ
ПД-СХ
ПД
МАСШТАБ 1:500
вул. Шевченка
рушевського
2 КЖ
2 КН
банк
КН
(маг.)
ЗКЖ
КН (маг.)
кафе
навіс
пл.
Бр
трот.
Дорожній знак
5.42.1
P
4.507
33.966
5.810
4.172
25
50
452.4
440.51
448.50

Умовні графічні позначення і зображення

існуючі	проектні	найменування
		Червона лінія
ЖК	ЖК	Житлові будинки;
КН	КН	Нежитлові будинки;
КН	▨	Громадська будівля;
☐	■	Комплектна трансформаторна електропідстанція (КТП);
▨	▨	Території житлової багатоквартирної забудови
▨	▨	Території громадської забудови
🟩	▨	Територія зелених насаджень загального користування
○	●	Зелені насадження ;
▨	▨	Замощенні території;
▨	▨	Дороги та вулиці;
	▲	Основний за'їзд на територію ділянки забуови

Погоджено
Начальник СРПД ВП №1
м. Долина майор поліції
Кошка М.В.

ДЛЯ ДОВІДОК