


Планувальна схема ринку та прогнозованих планувальних обмежень М 1:500

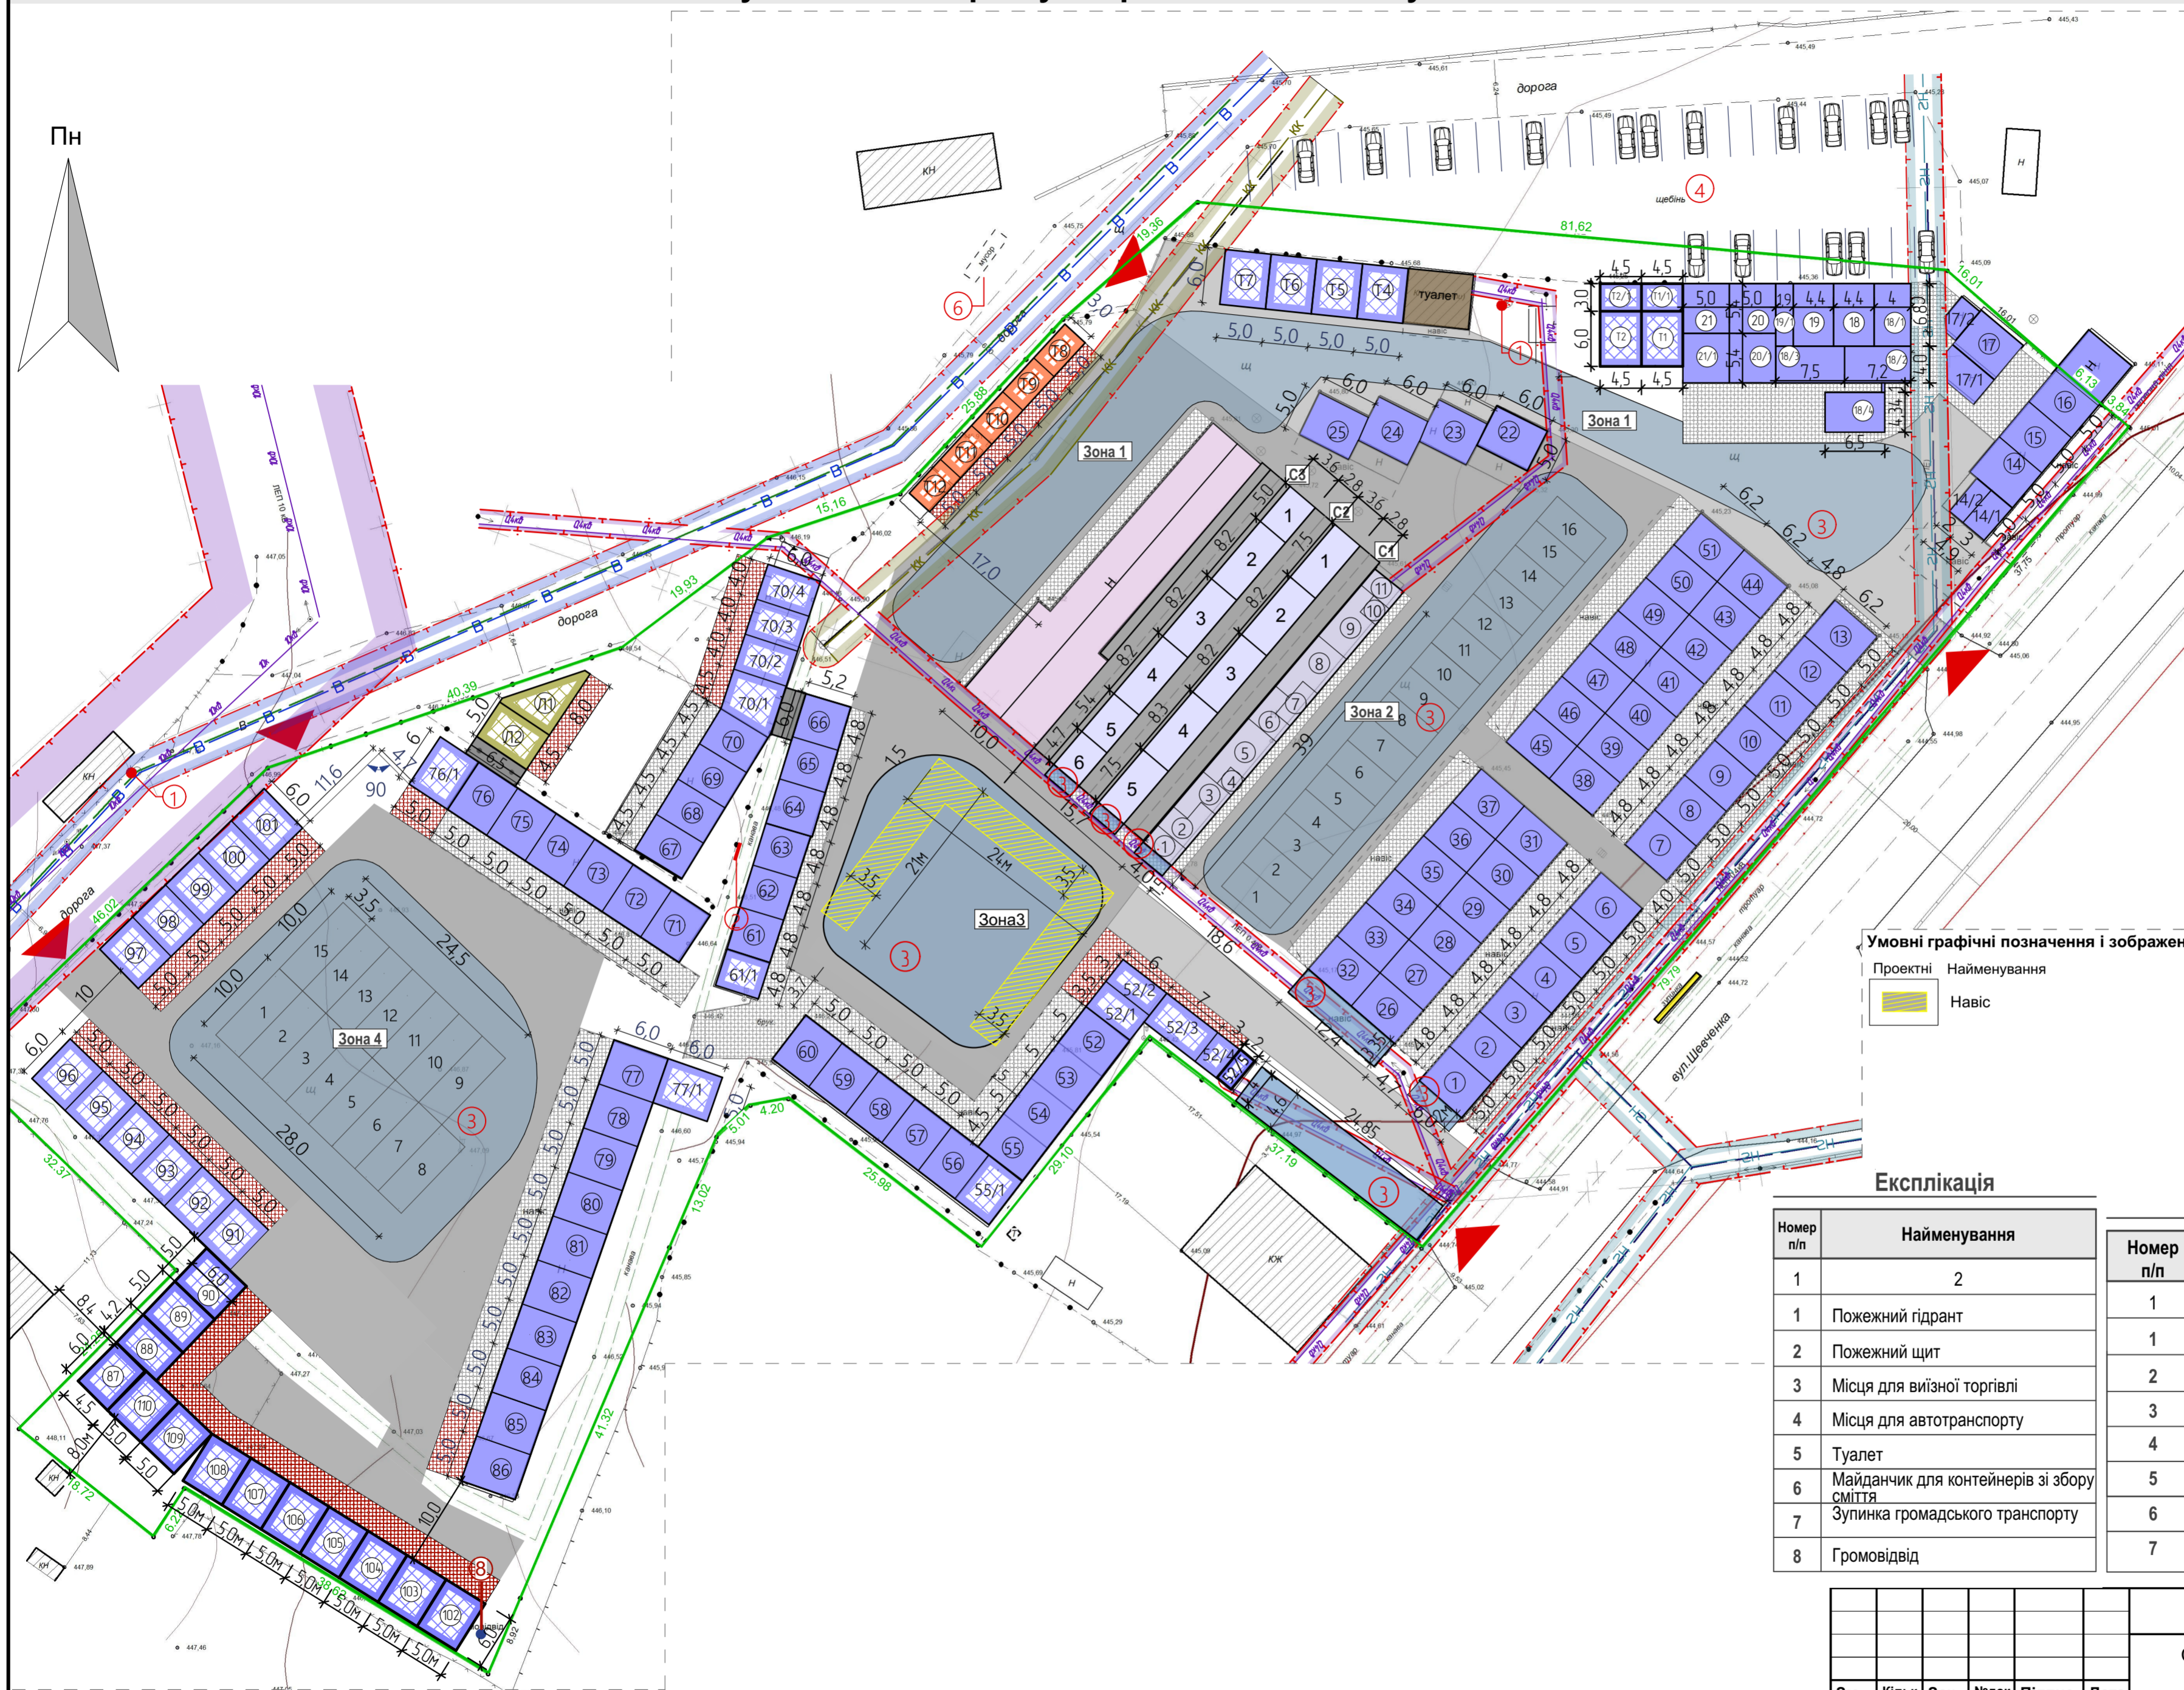

Умовні графічні позначення і зображення

існуючі	проектні	найменування
		Межа земельної ділянки
		Червона лінія
		Охоронна зона повітряної лінії електропередачі високої напруги 10 кВ;
		Охоронна зона кабельної лінії електропередачі низької напруги 0,4 кВ;
		Охоронна зона газопроводу низького тиску;
		Охоронна зона водопроводу;
		Охоронна зона самопливної каналізаційної мережі;
		Заїзд на територію ділянки
		Зблоковані тимчасові споруди
		Лабораторія
		Торгові вагончики
		Торгові лотки
		Зона виїздної торгівлі
		Дах
		Криті ряди зблокованих павільйонів
		М'ясний павільйон
		Громадський туалет
		Зупинка громадського транспорту
		Існуюча ТС (під знос)
		Замощені території
		Асфальтне покриття

Умовні графічні позначення і зображення

Проектні	Найменування
	Навіс

Експлікація

Номер п/п	Найменування
1	2
1	Пожежний гідрант
2	Пожежний щит
3	Місця для виїздної торгівлі
4	Місця для автотранспорту
5	Туалет
6	Майданчик для контейнерів зі збору сміття
7	Зупинка громадського транспорту
8	Громовідвід

Техніко-економічні показники

Номер п/п	Найменування	Одиниця вимірювання	Значення
1	2		
1	Площа земельної ділянки	га	1,7176
2	Площа під розташування ТС	м ²	3557
3	Криті ряди зблокованих павільйонів	м ²	506
4	Площа торгових вагончиків	м ²	75
5	Площа торгових лотків	м ²	96
6	Площа мощення бруківкою	м ²	2660
7	Площа асфальтного та щебеневого покриття	м ²	5800

КП "Долинські ринки" Долинської міської ради					
Схема ринку по вул. Шевченка, в м. Долина, Івано-Франківської області					
Зм.	Кільк.	Зак.	Недок.	Підпис	Дата
ГАП		А.Гавриленко			2024
Розробив		А.Гавриленко			2024
Перевірив					2024
Н. контроль					2024
Схема ринку				Стадія	Аркуш
Планувальна схема ринку та прогнозованих планувальних обмежень М 1:500				Сертифікат АА №002359	Аркушів