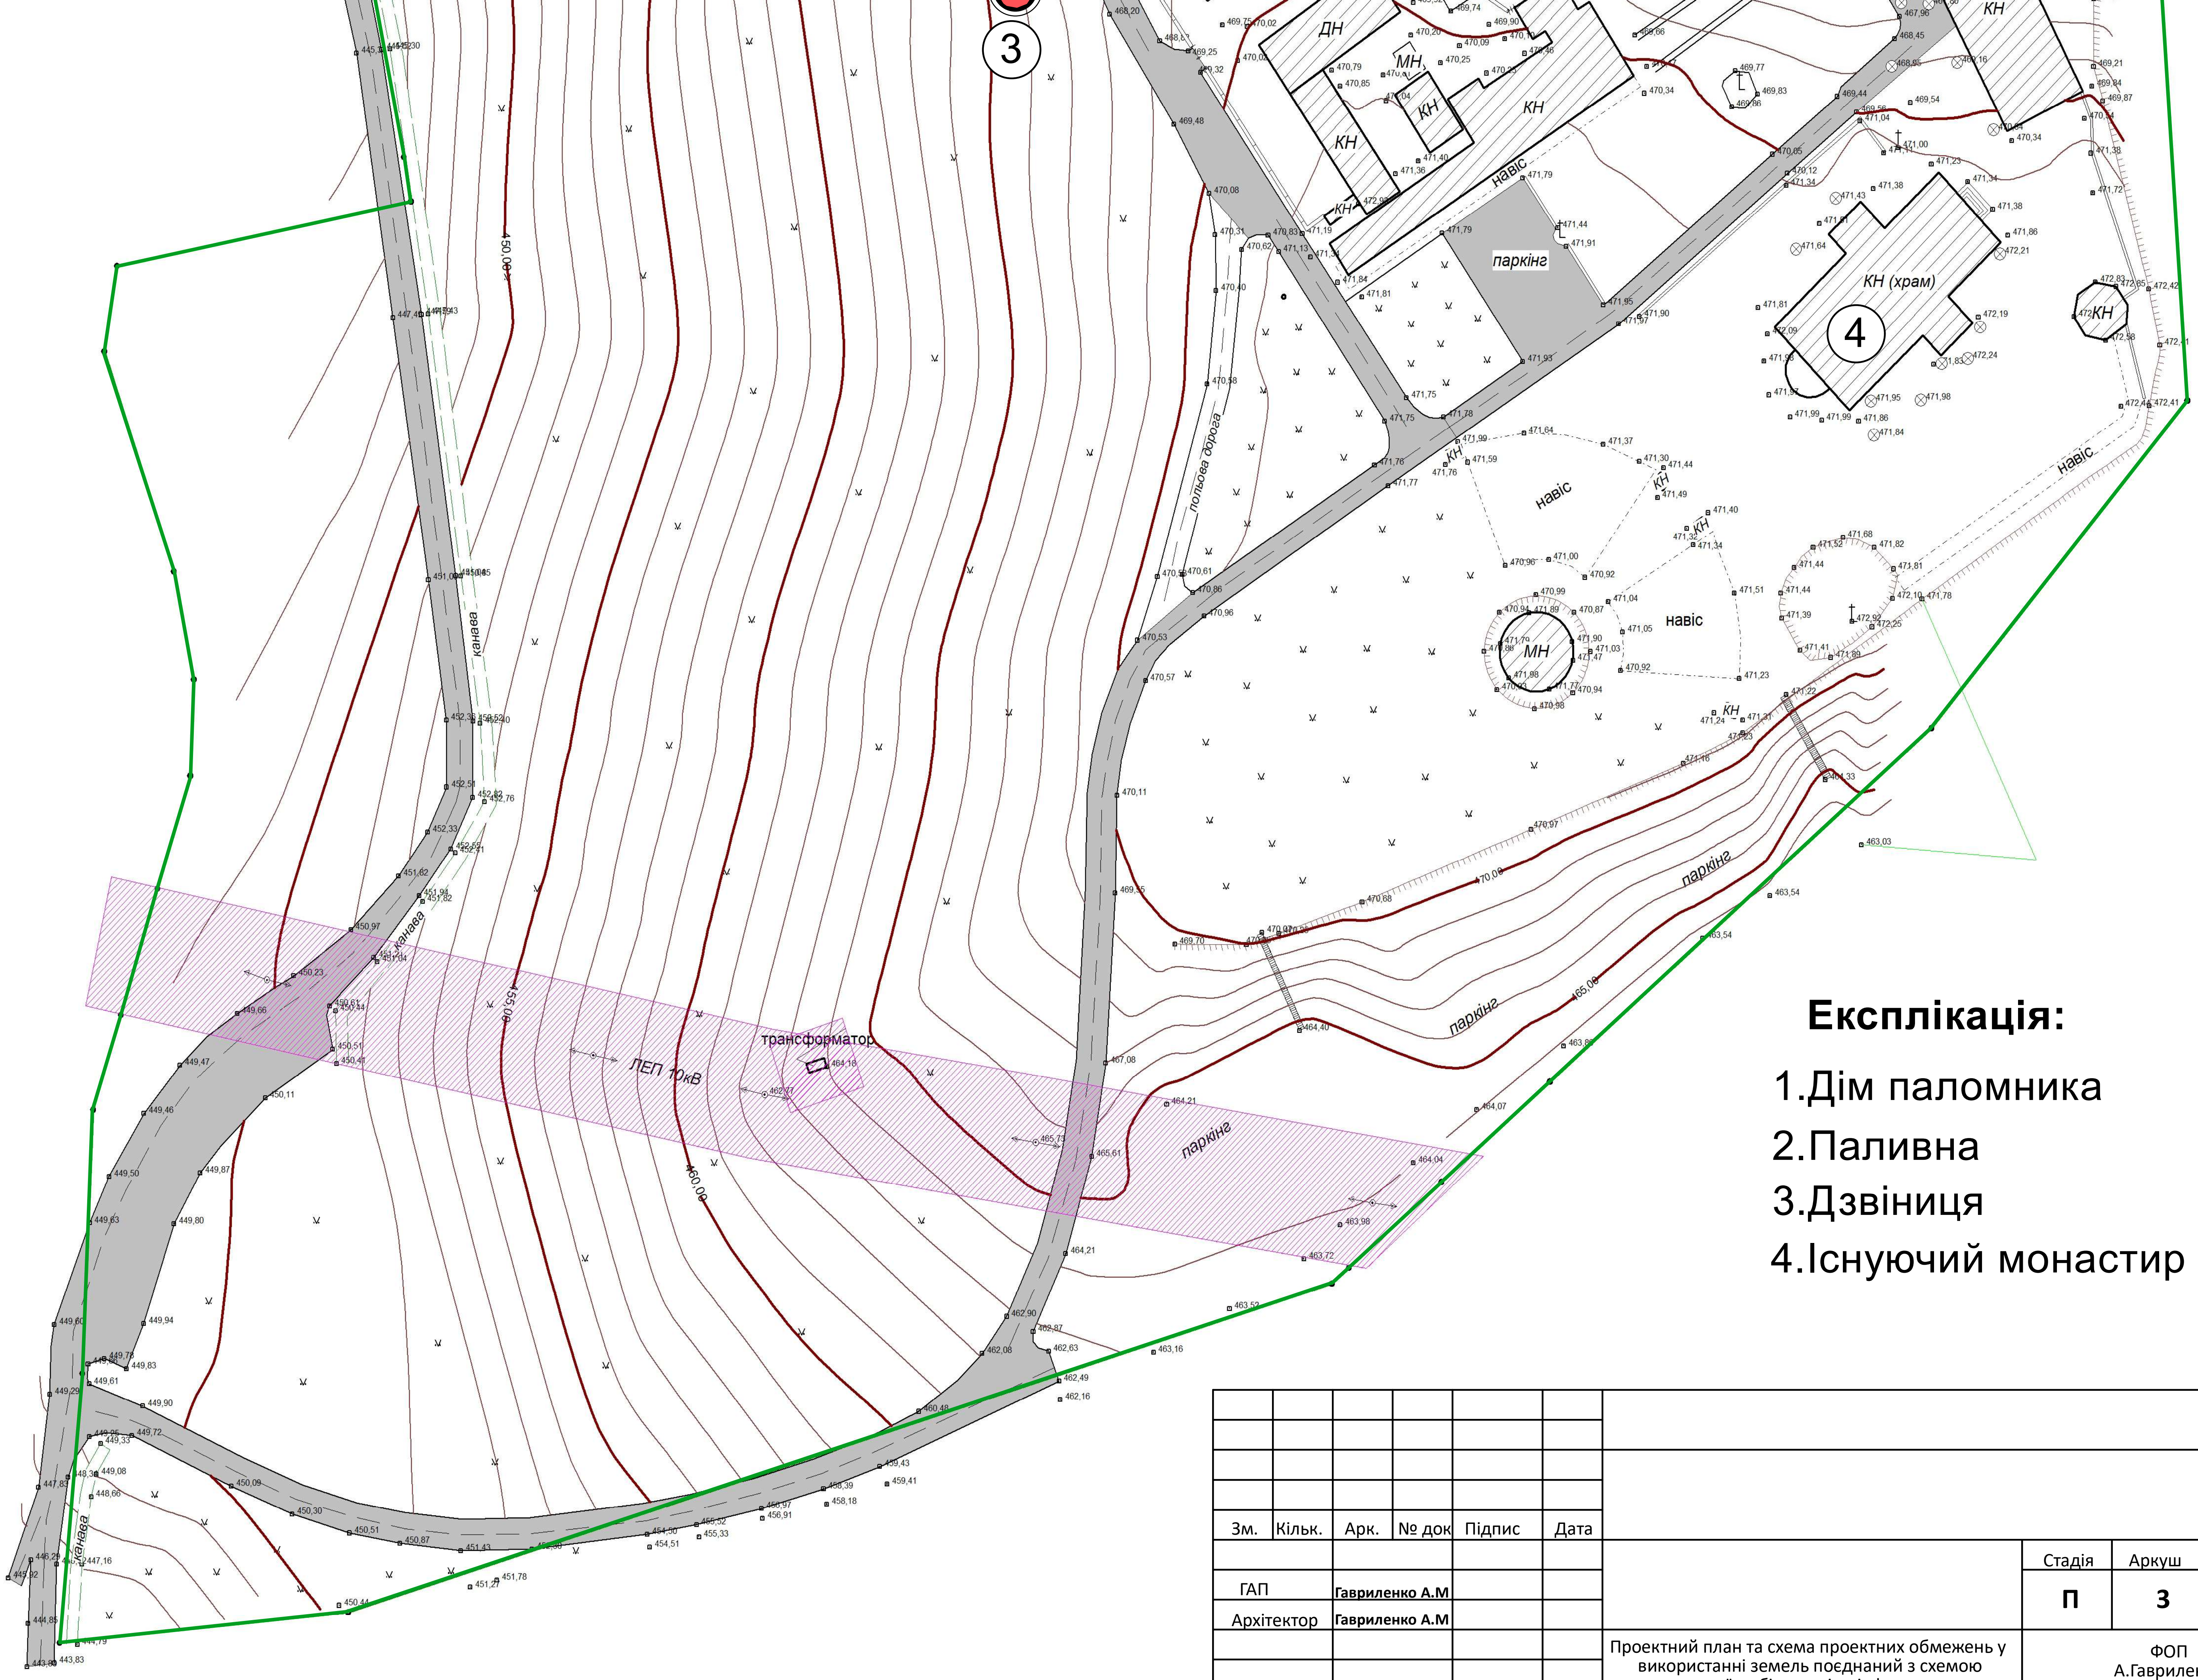
3
ДН
МН
КН
навіс
паркінг
КН (храм)
4
польова дорога
канава
трансформатор
ЛЕП 10кВ
450,00
455,00
460,00
465,00
470,00

Експлікація:

1. Дім паломника
2. Паливна
3. Дзвіниця
4. Існуючий монастир

Зм.	Кільк.	Арк.	№ док	Підпис	Дата
ГАП		Гавриленко А.М			
Архітектор		Гавриленко А.М			

Стадія	Аркуш	Аркушів
П	3	7

Проектний план та схема проектних обмежень у використанні земель поєднаний з схемою транспортної мобільності та інфраструктури , планом червоних ліній М 1:1000

ФОП
А.Гавриленко

Проектний план та схема проектних обмежень у використанні земель поєднаний з схемою транспортної мобільності та інфраструктури , планом червоних ліній М 1:1000

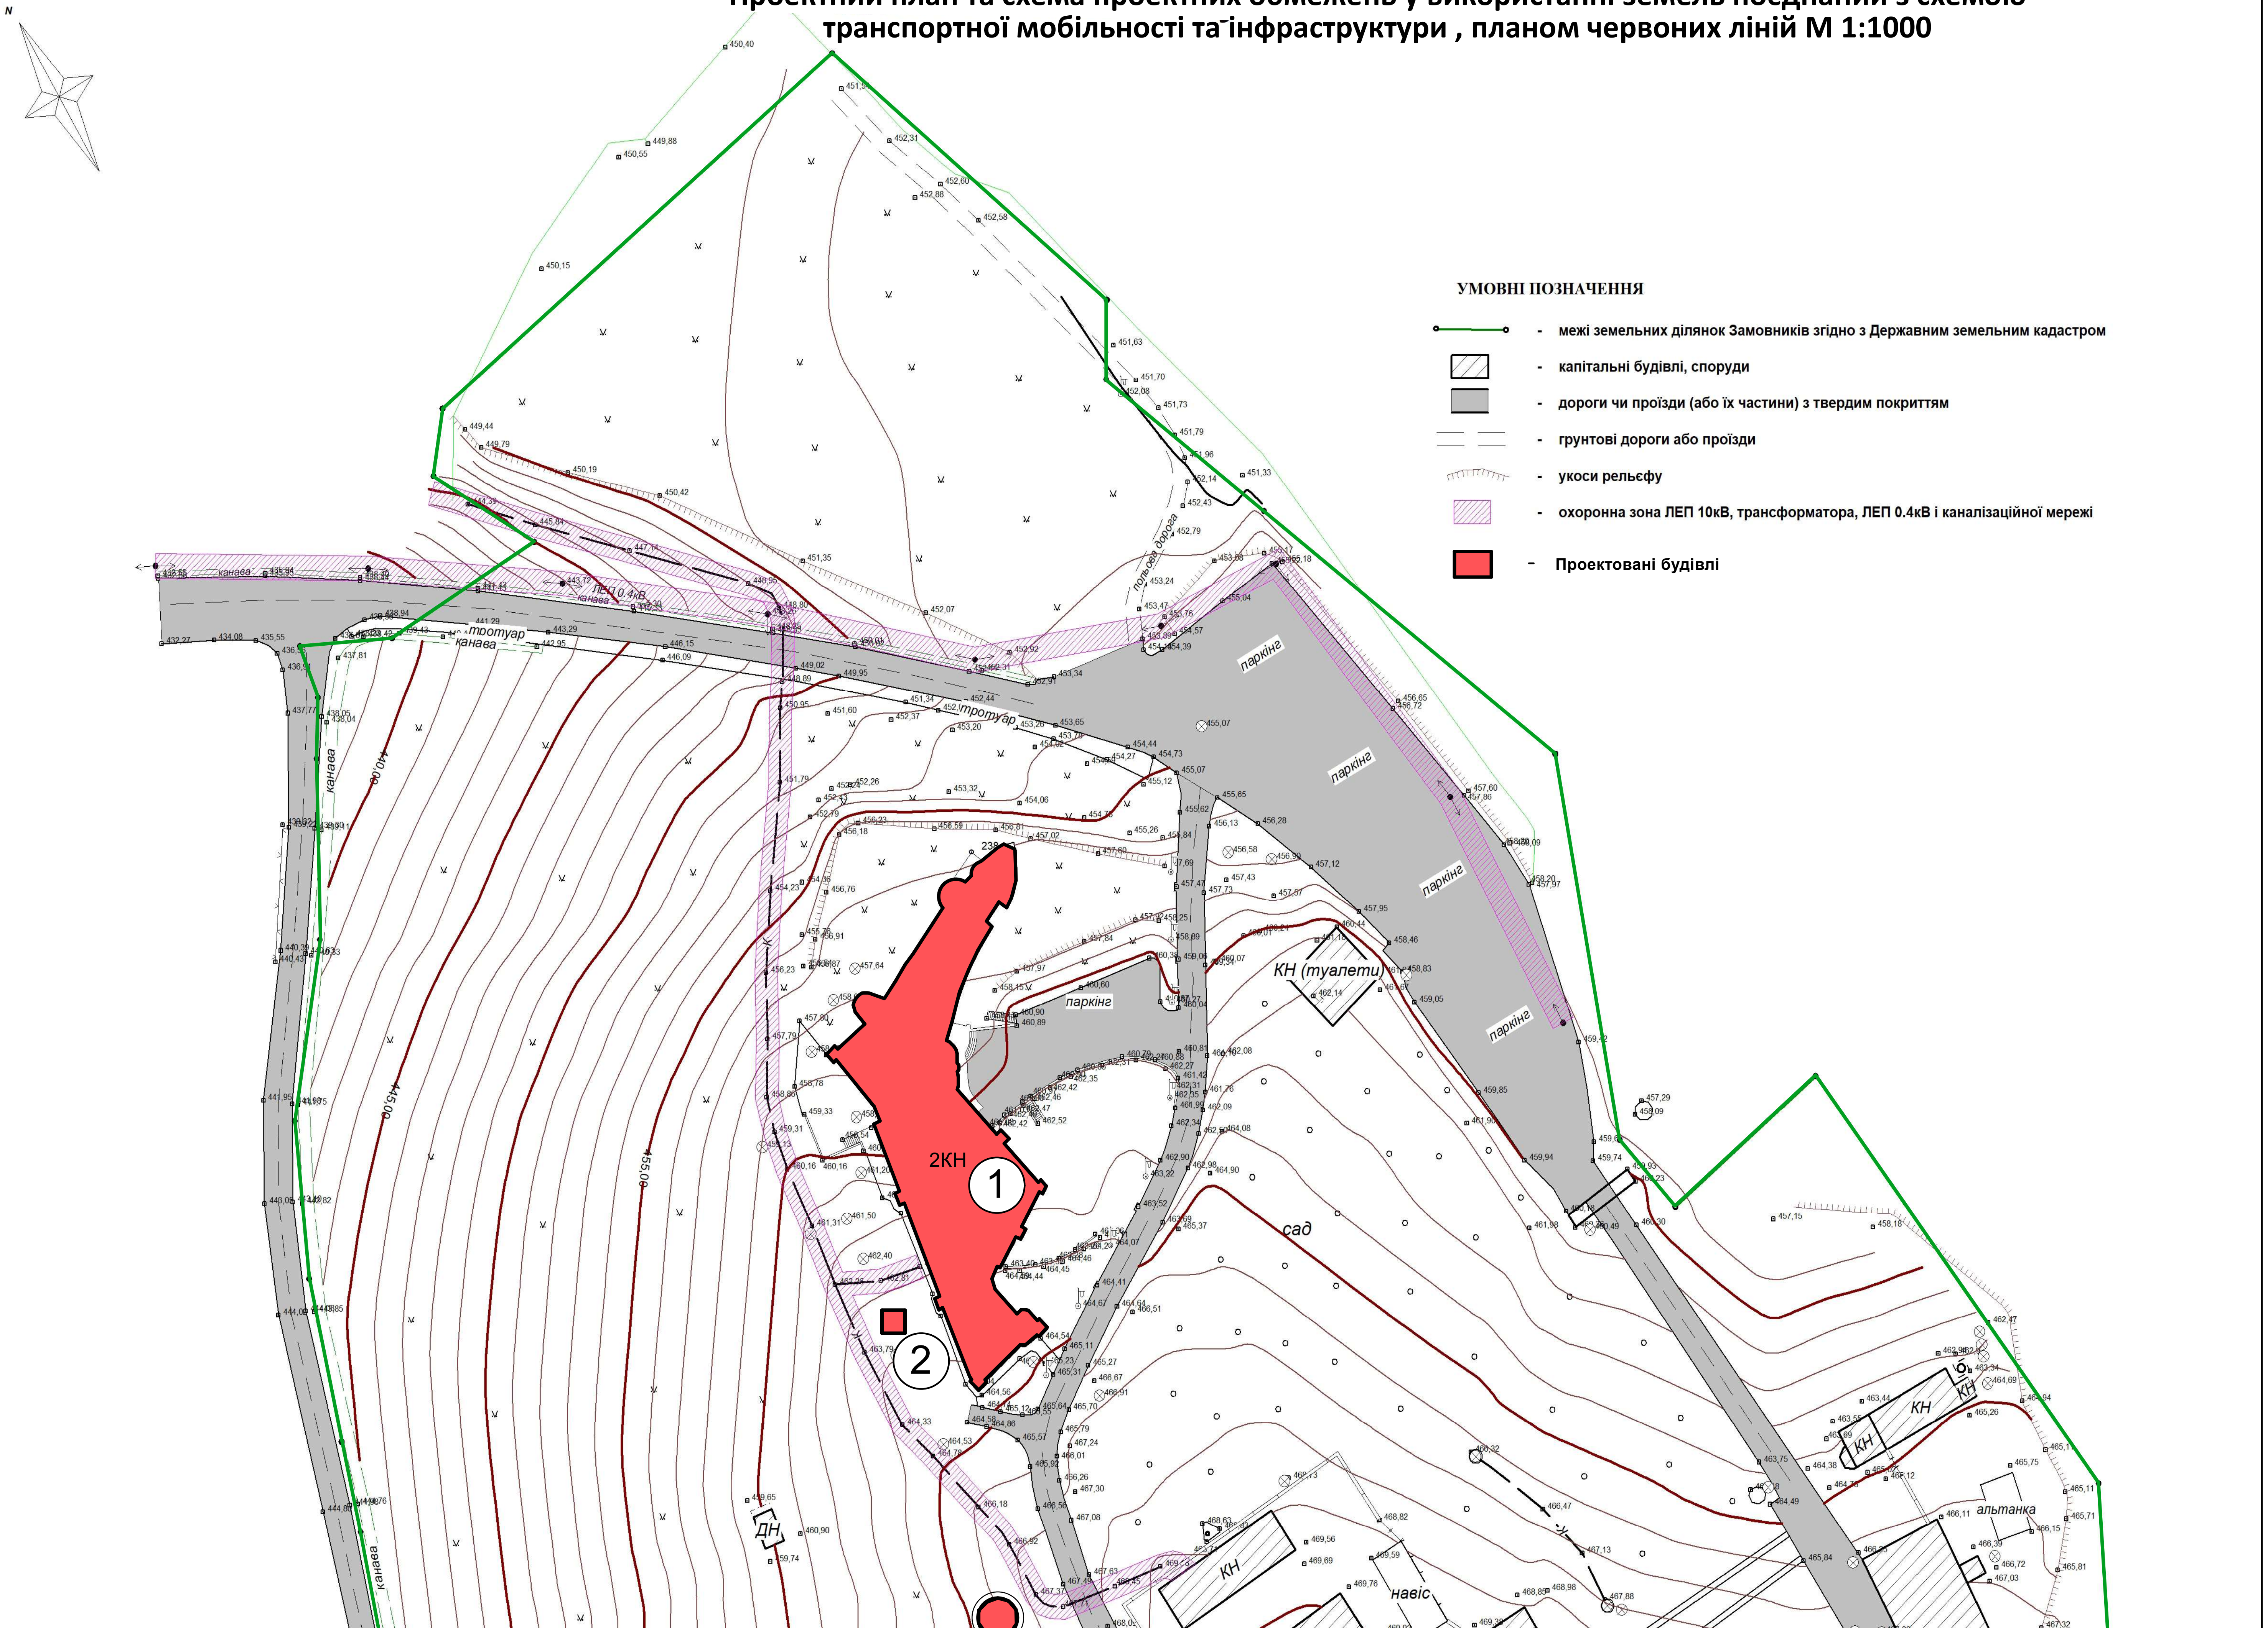
N
польова дорога
канава
ЛЕП 0.4кВ
тротуар
паркінг
440,00
445,00
455,00
КН (туалети)
2КН
1
2
сад
КН
навіс
альтанка
ДН

УМОВНІ ПОЗНАЧЕННЯ

- межі земельних ділянок Замовників згідно з Державним земельним кадастром
▨ - капітальні будівлі, споруди
⬜ - дороги чи проїзди (або їх частини) з твердим покриттям
- - грунтові дороги або проїзди
- укоси рельєфу
▨ - охоронна зона ЛЕП 10кВ, трансформатора, ЛЕП 0.4кВ і каналізаційної мережі
🟥 - Проектовані будівлі