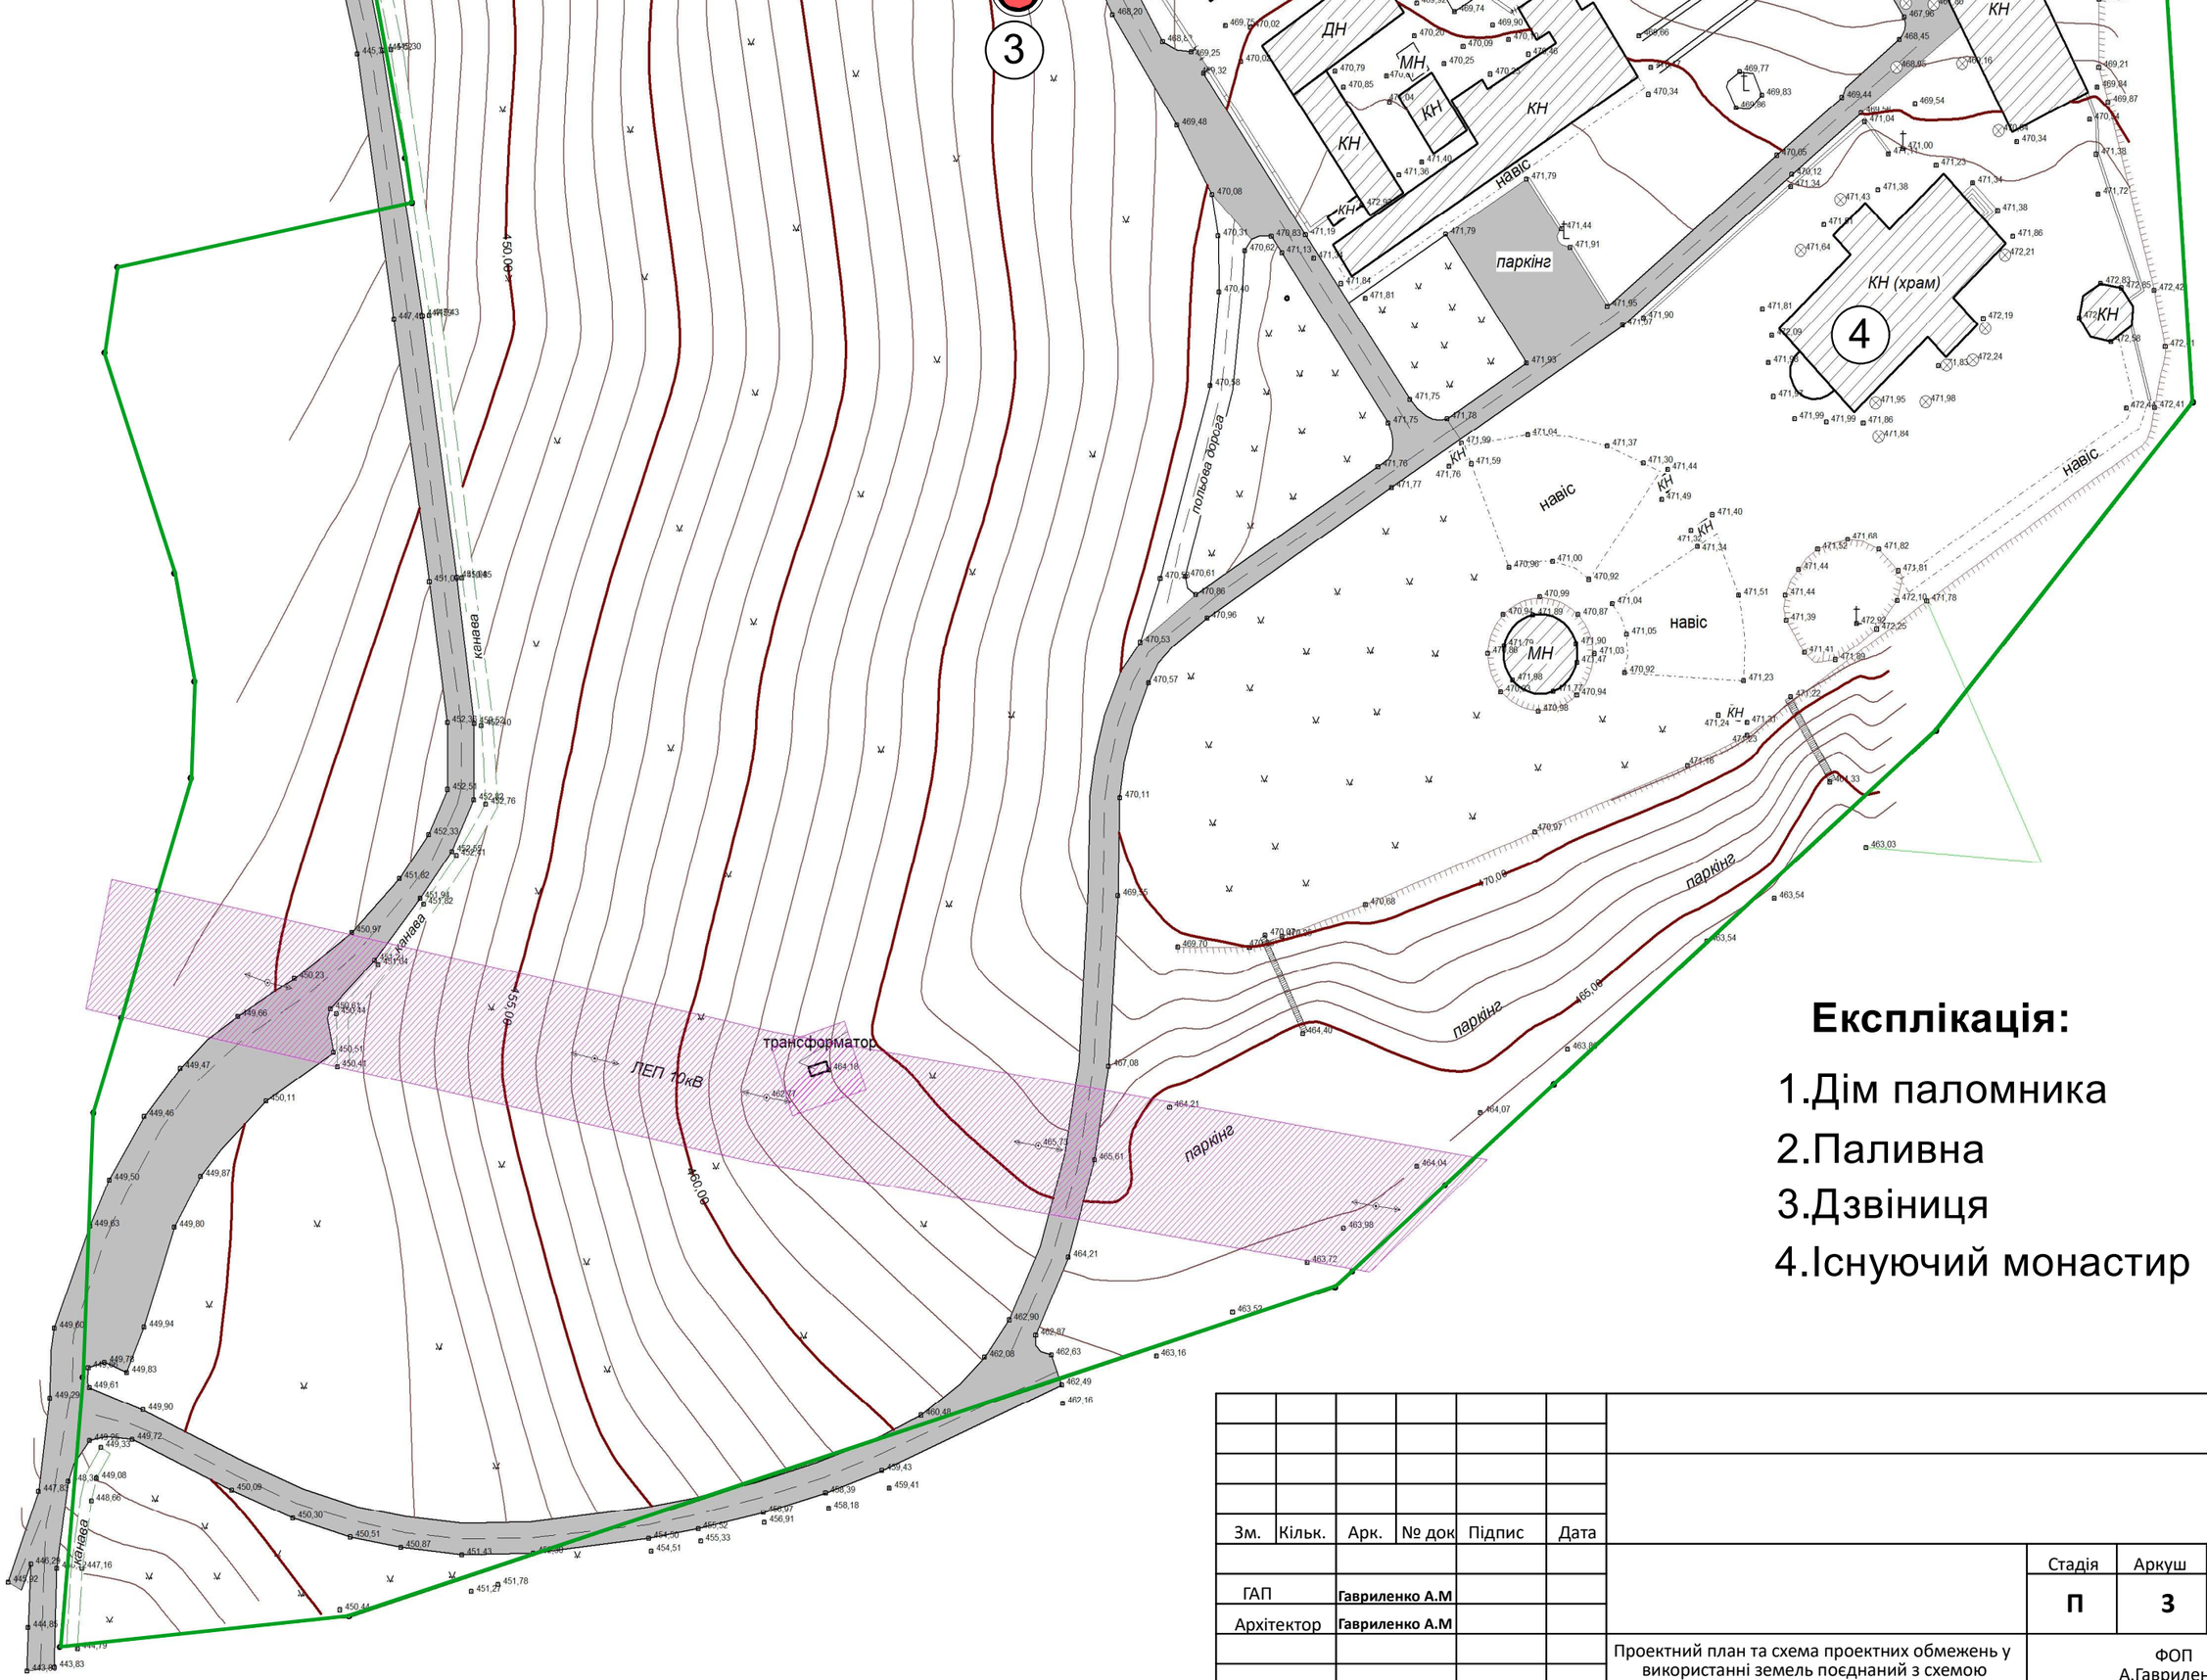

Експлікація:

1. Дім паломника
2. Паливна
3. Дзвіниця
4. Існуючий монастир

Зм.	Кільк.	Арк.	№ док	Підпис	Дата		Стадія	Аркуш	Аркушів
ГАП		Гавриленко А.М					П	3	7
Архітектор		Гавриленко А.М							
						Проектний план та схема проектних обмежень у використанні земель поєднаний з схемою транспортної мобільності та інфраструктури , планом червоних ліній М 1:1000	ФОП А.Гавриленко		
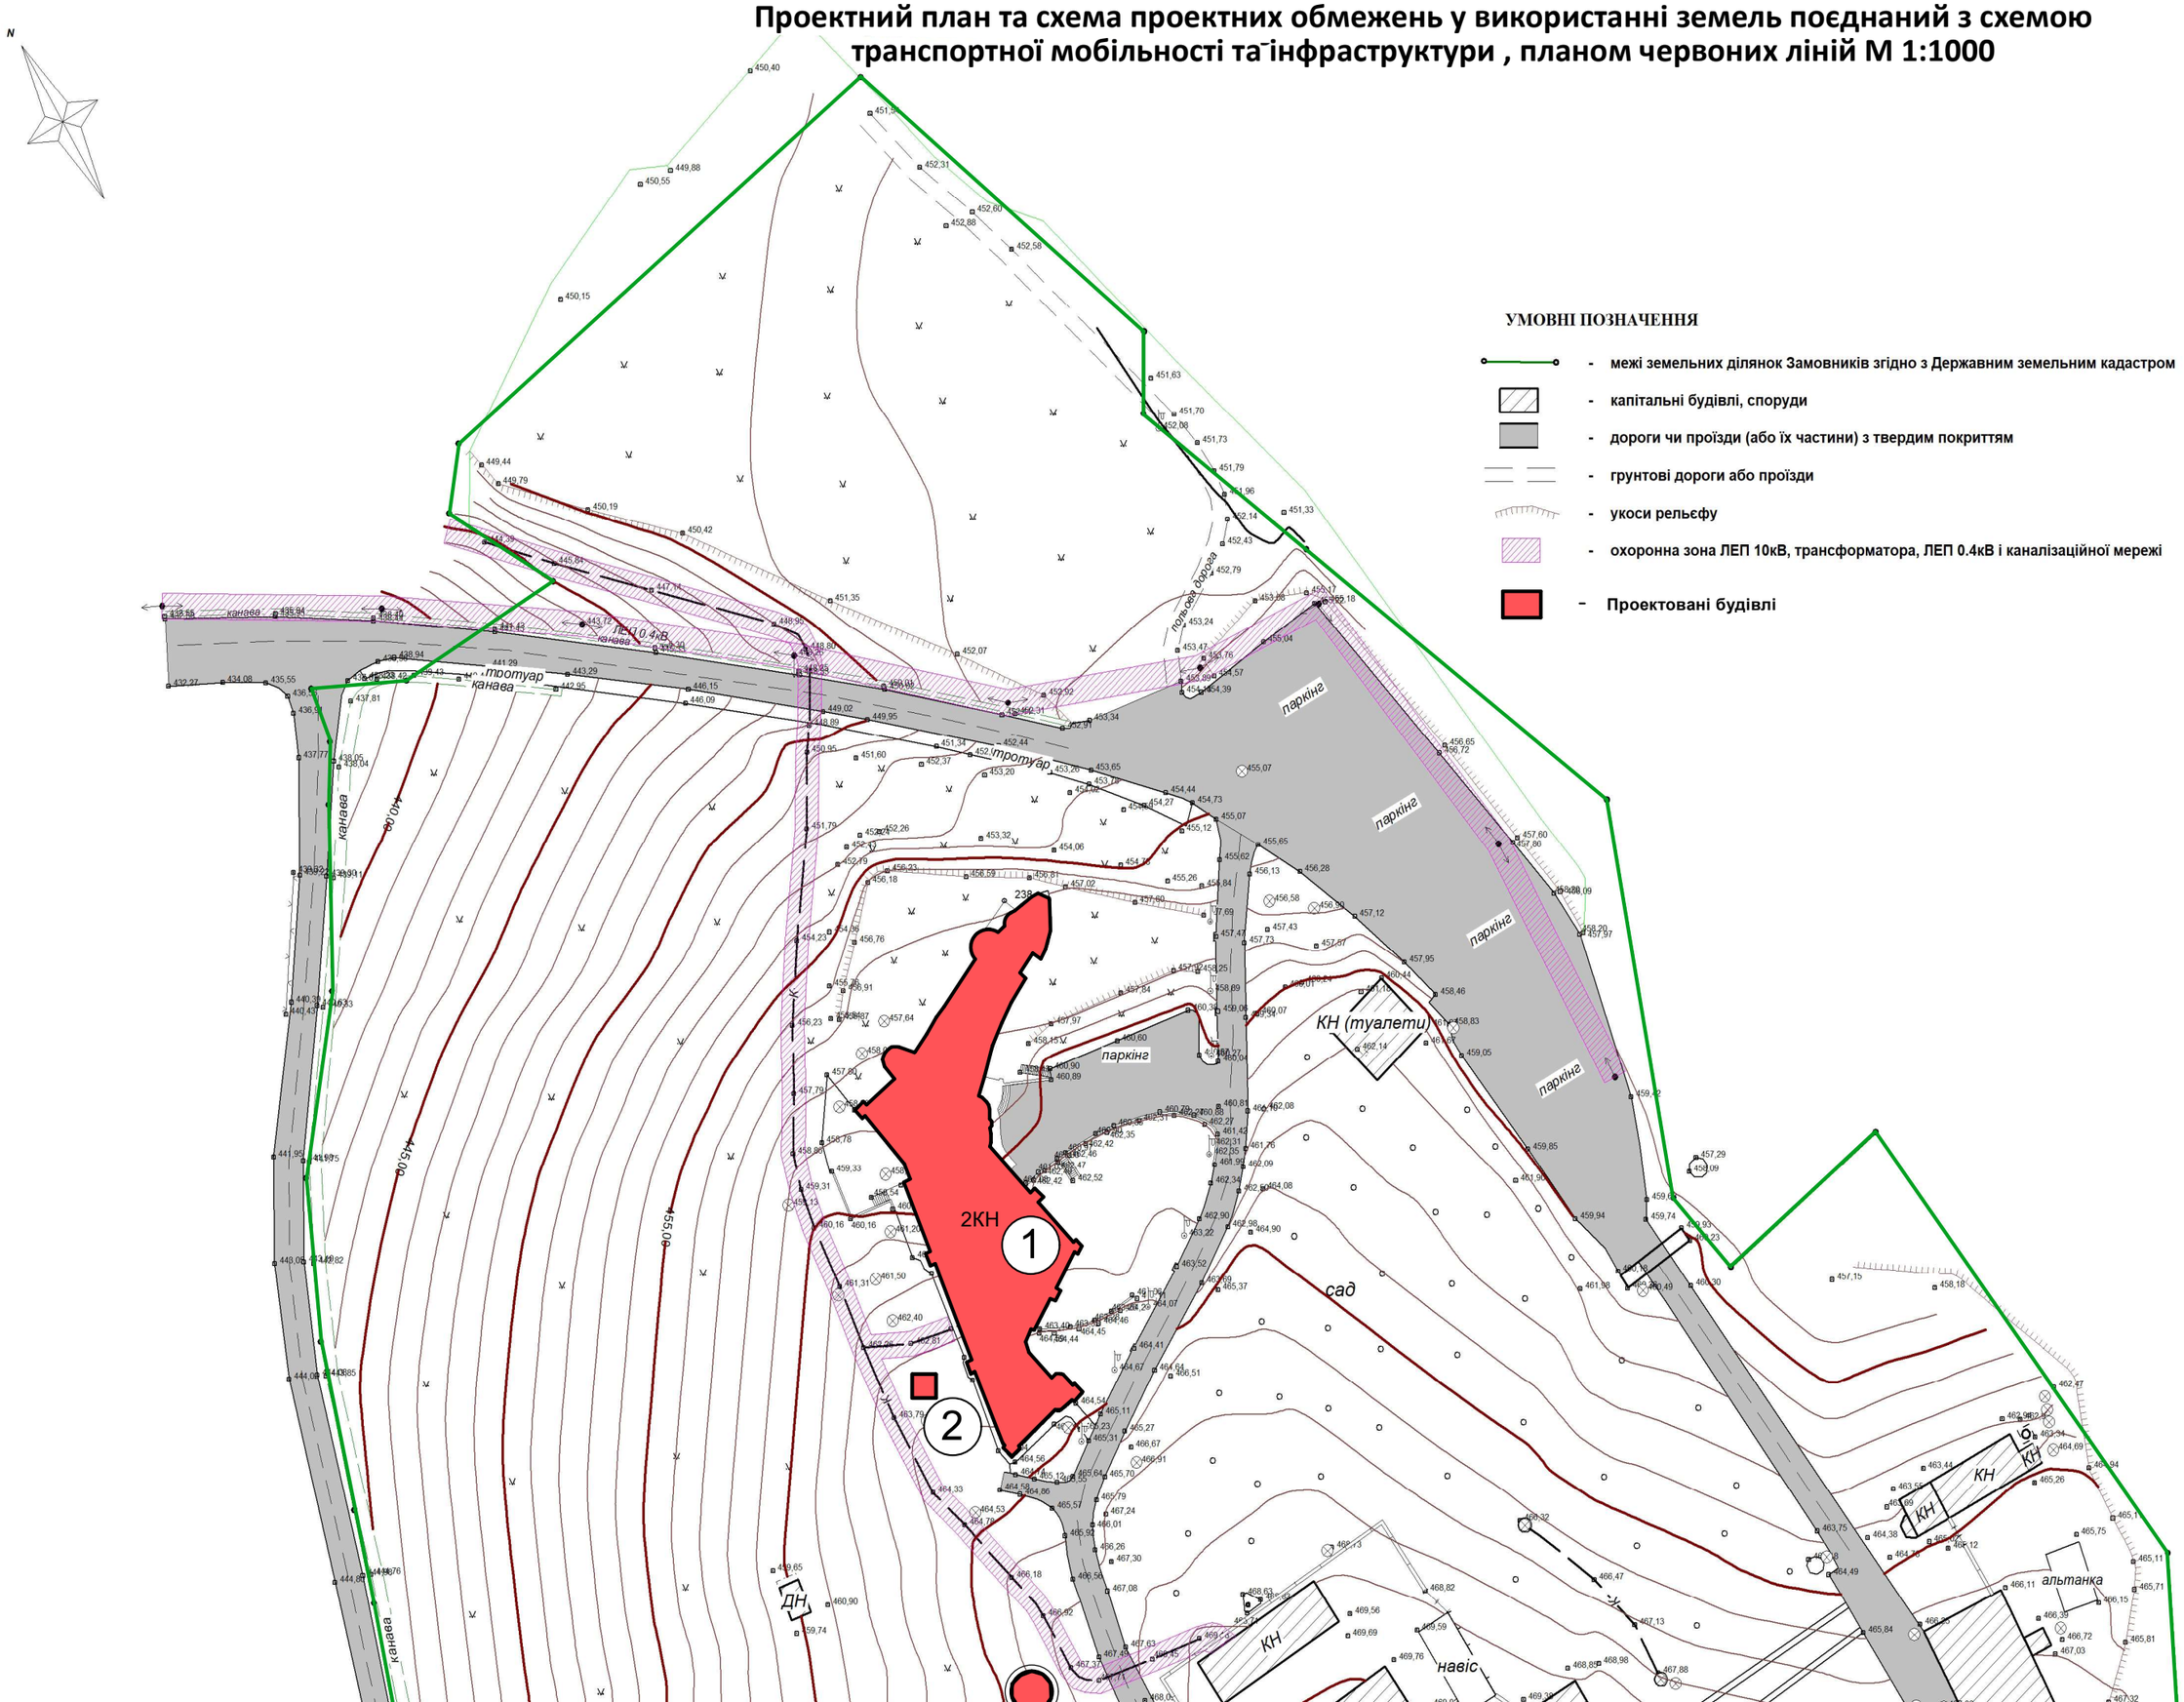
Проектний план та схема проектних обмежень у використанні земель поєднаний з схемою транспортної мобільності та інфраструктури , планом червоних ліній М 1:1000