


# Схема інженерного забезпечення території М 1:500


## Експлікація будівель та споруд

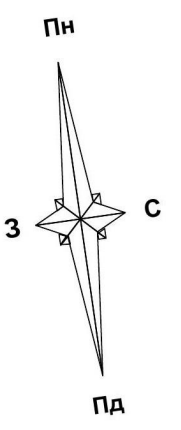

Номер по ГП	Найменування будівлі (споруди)	Пов.	Площа забудови м²	Примітки
1	Багатоквартирний житловий будинок. Секція А	9	982,30	Проектний
2	Вбудовано-прибудовані приміщення громадського призначення. Секція А	1	75,70	Проектні
3	Багатоквартирний житловий будинок. Секція Б та В	9	860,80	Проектний
4	Вбудовано-прибудовані приміщення громадського призначення. Секція Б та В	1-2	164,20	Проектні
5	Відкрита автомобільна стоянка для жителів та відвідувачів на 46 місць.	-	-	Проектна
6	Загальний закритий відокремлений майданчик для смітсконтейнерів	-	20,0	Проектний
7	Багатоквартирний житловий будинок	6-9	-	Існуючий
8	Електрична підстанція	-	-	Існуюча
9	Відпочинкова зона з альтанками та дитячим майданчиком жителів існуючих будинків	-	-	Існуюча
10	Прибудинкова територія (спортивний майданчик)	-	-	Проектний
11	Прибудинкова територія (дитячий майданчик та майданчик для відпоч. дорослих)	-	-	Проектований

### Умовні позначення:

- існуючий. проект. - межа опрацювання ДПТ
- "червоні лінії" доріг та вулиць
- проїзди
- території громадської забудови
- території житлової забудови
- території сільськогосподарського призначення
- громадські будинки і споруди
- житлові будинки
- нежитлові будинки
- охоронна зона
- територія, що впорядковується
- електричний кабель 35 кВ
- Гн - газ низького тиску, газ середнього тиску
- В - мережі водопроводу
- К - мережі каналізації
- 0.4Кв - кабельна лінія електропередач підземна
- ПГ - пожежний гідрант

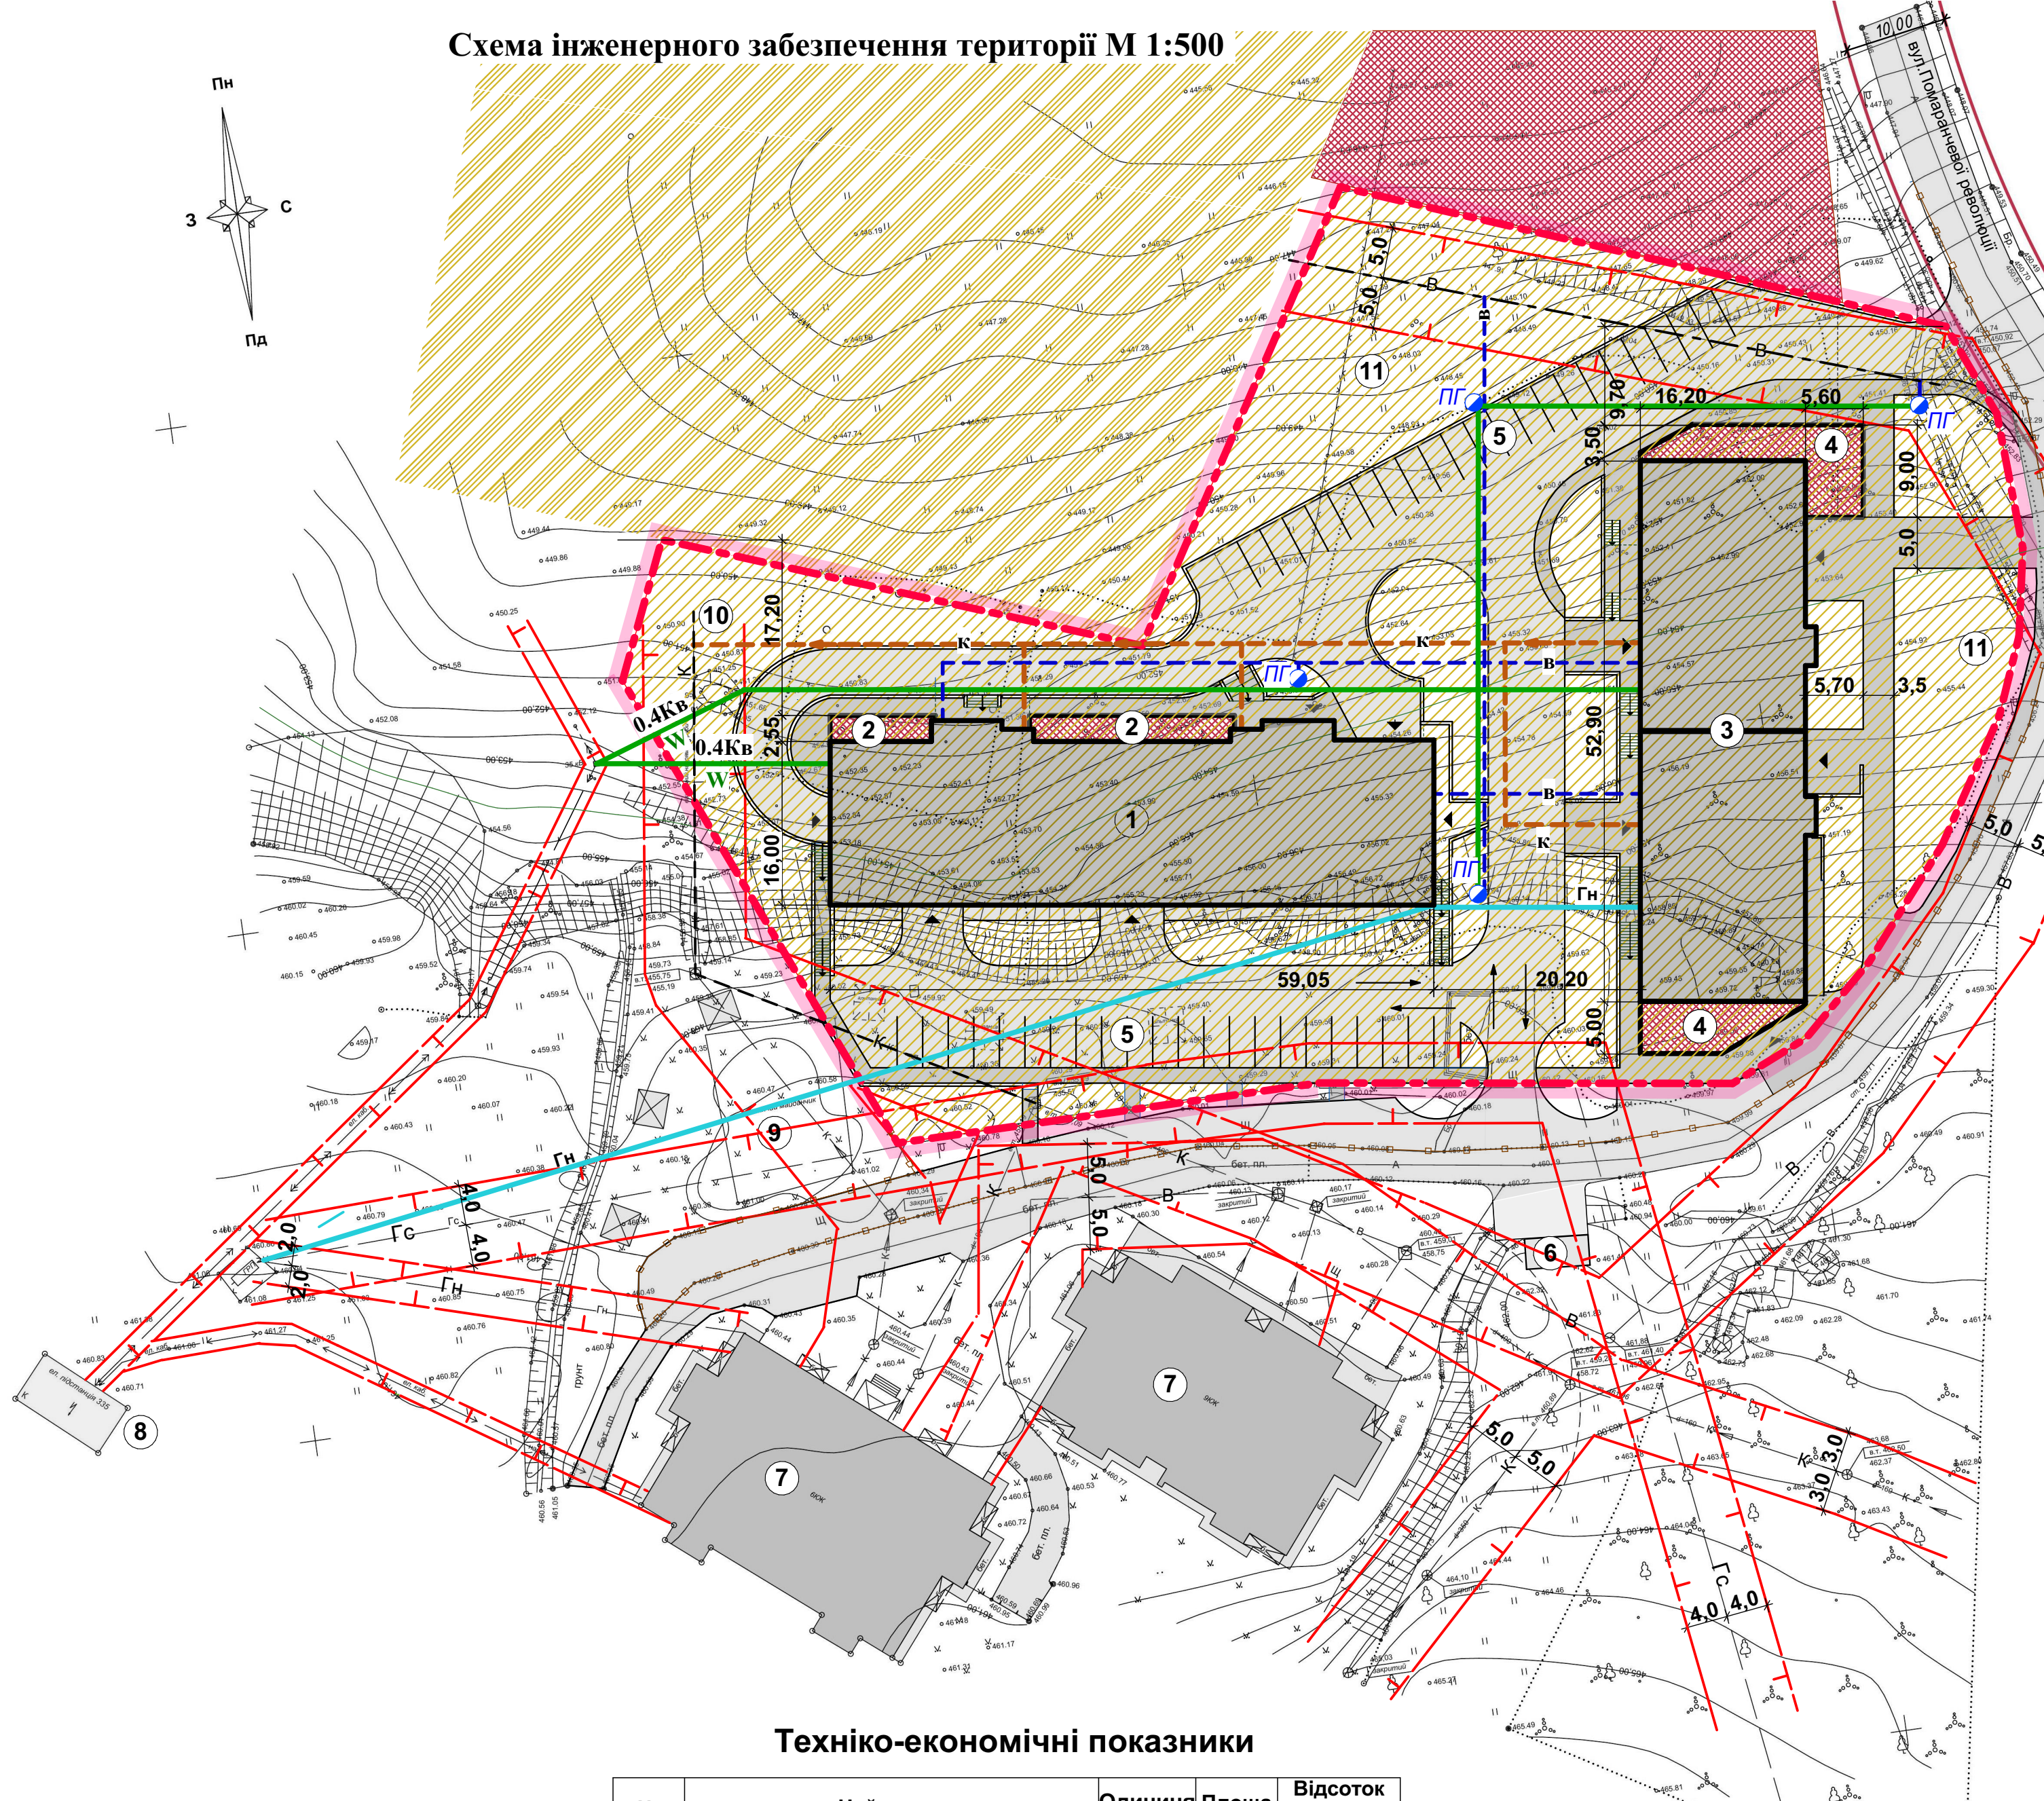

### Техніко-економічні показники

№	Найменування	Одиниця виміру	Площа м²	Відсоток від земель. ділянки, %
1	Площа земельної ділянки	га	0,8200	100,00
2	Площа забудови в межах ділянки	м²	2083,00	25,40
3	Площа твердого покриття в межах ділянки	м²	3210,00	39,15
4	Площа озеленення в межах ділянки	м²	2907,00	35,45
5	Площа тверд. покриття що впорядковується	м²	547,00	-

379-24					
Розроблення змін до генерального плану забудови міста Долина, затвердженого рішенням Долинської міської ради від 12 серпня 2003 року №320-8/2003, суміщених з детальним планом території					
Зм.	Кільк.	Арк.	Недод.	Підпис	Дата
ГАП				Микуляк О.	
Виконав				Шентак Ю.	
Перевірив				Микуляк О.	
Детальний план території				Стадія	Аркушів
				ДПТ	7
Схема інженерного забезпечення території М 1:500				Підприємець О.Микуляк м.Івано-Франківськ	