


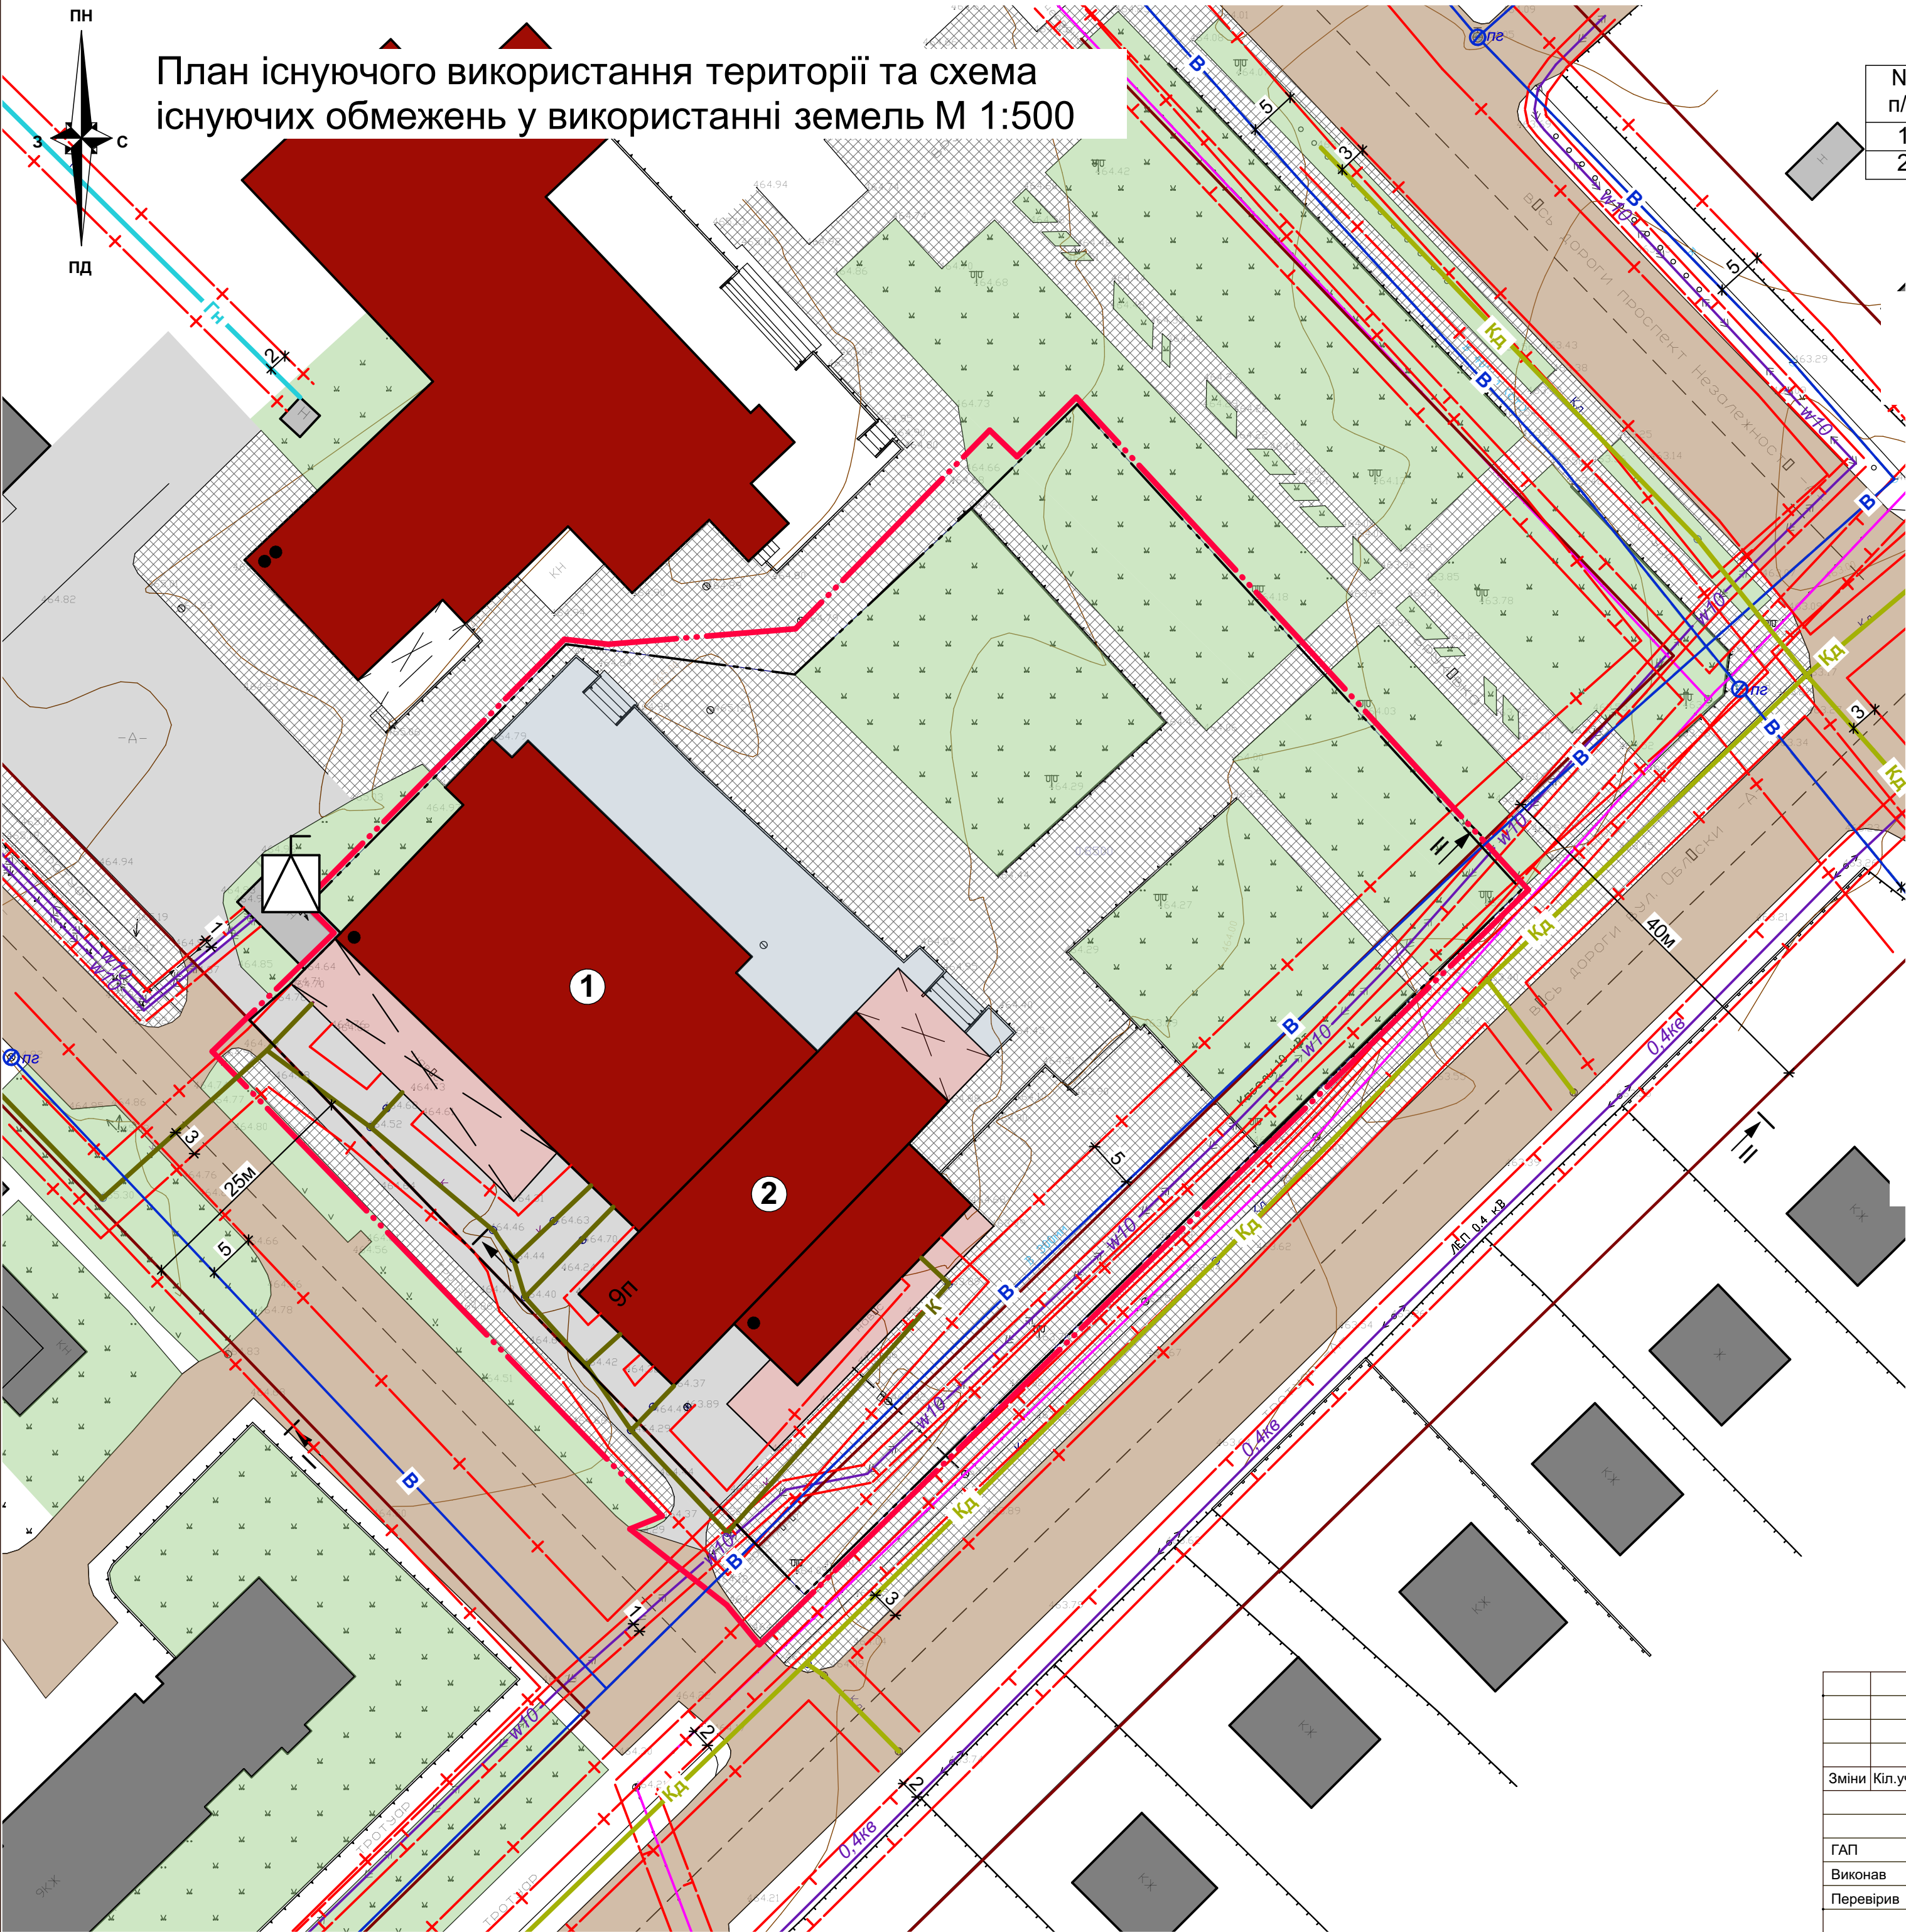

План існуючого використання території та схема існуючих обмежень у використанні земель М 1:500

Експлікація будівель та споруд :

№ п/п	Найменування	Примітки
1	Ресторан	існ.
2	Готель	існ.

Умовні позначення:

- межа опрацювання ДПТ
- межа ділянки
- "червоні лінії" доріг та вулиць
- дороги, проїзди
- мощення
- громадські будівлі та споруди
- житлові будинки
- нежитлові будівлі
- трансформаторна підстанція
- повітряна лінія електропередач
- кабельна лінія електропередач 10 кВ
- пожежний гідрант
- водопровід
- каналізація
- каналізація дощова
- газопровід
- межа охоронної зони
- межа санітарно-захисної зони

						№399-25		
						Детальний план території по вул.Обліски, 32 у м. Долина Калуського району Івано-Франківської області		
Зміни	Кіл.уч.	Арк.	№док	Підпис	Дата	ДЕТАЛЬНИЙ ПЛАН ТЕРИТОРІЇ	Стадія	Аркуш
							ДПТ	2
ГАП	О.Микуляк					План існуючого використання території та схема існуючих обмежень у використанні земель М 1:500	ФОП Микуляк О.В. м.Івано-Франківськ	
Виконав	О.Дидич							
Перевірив	О.Микуляк							