


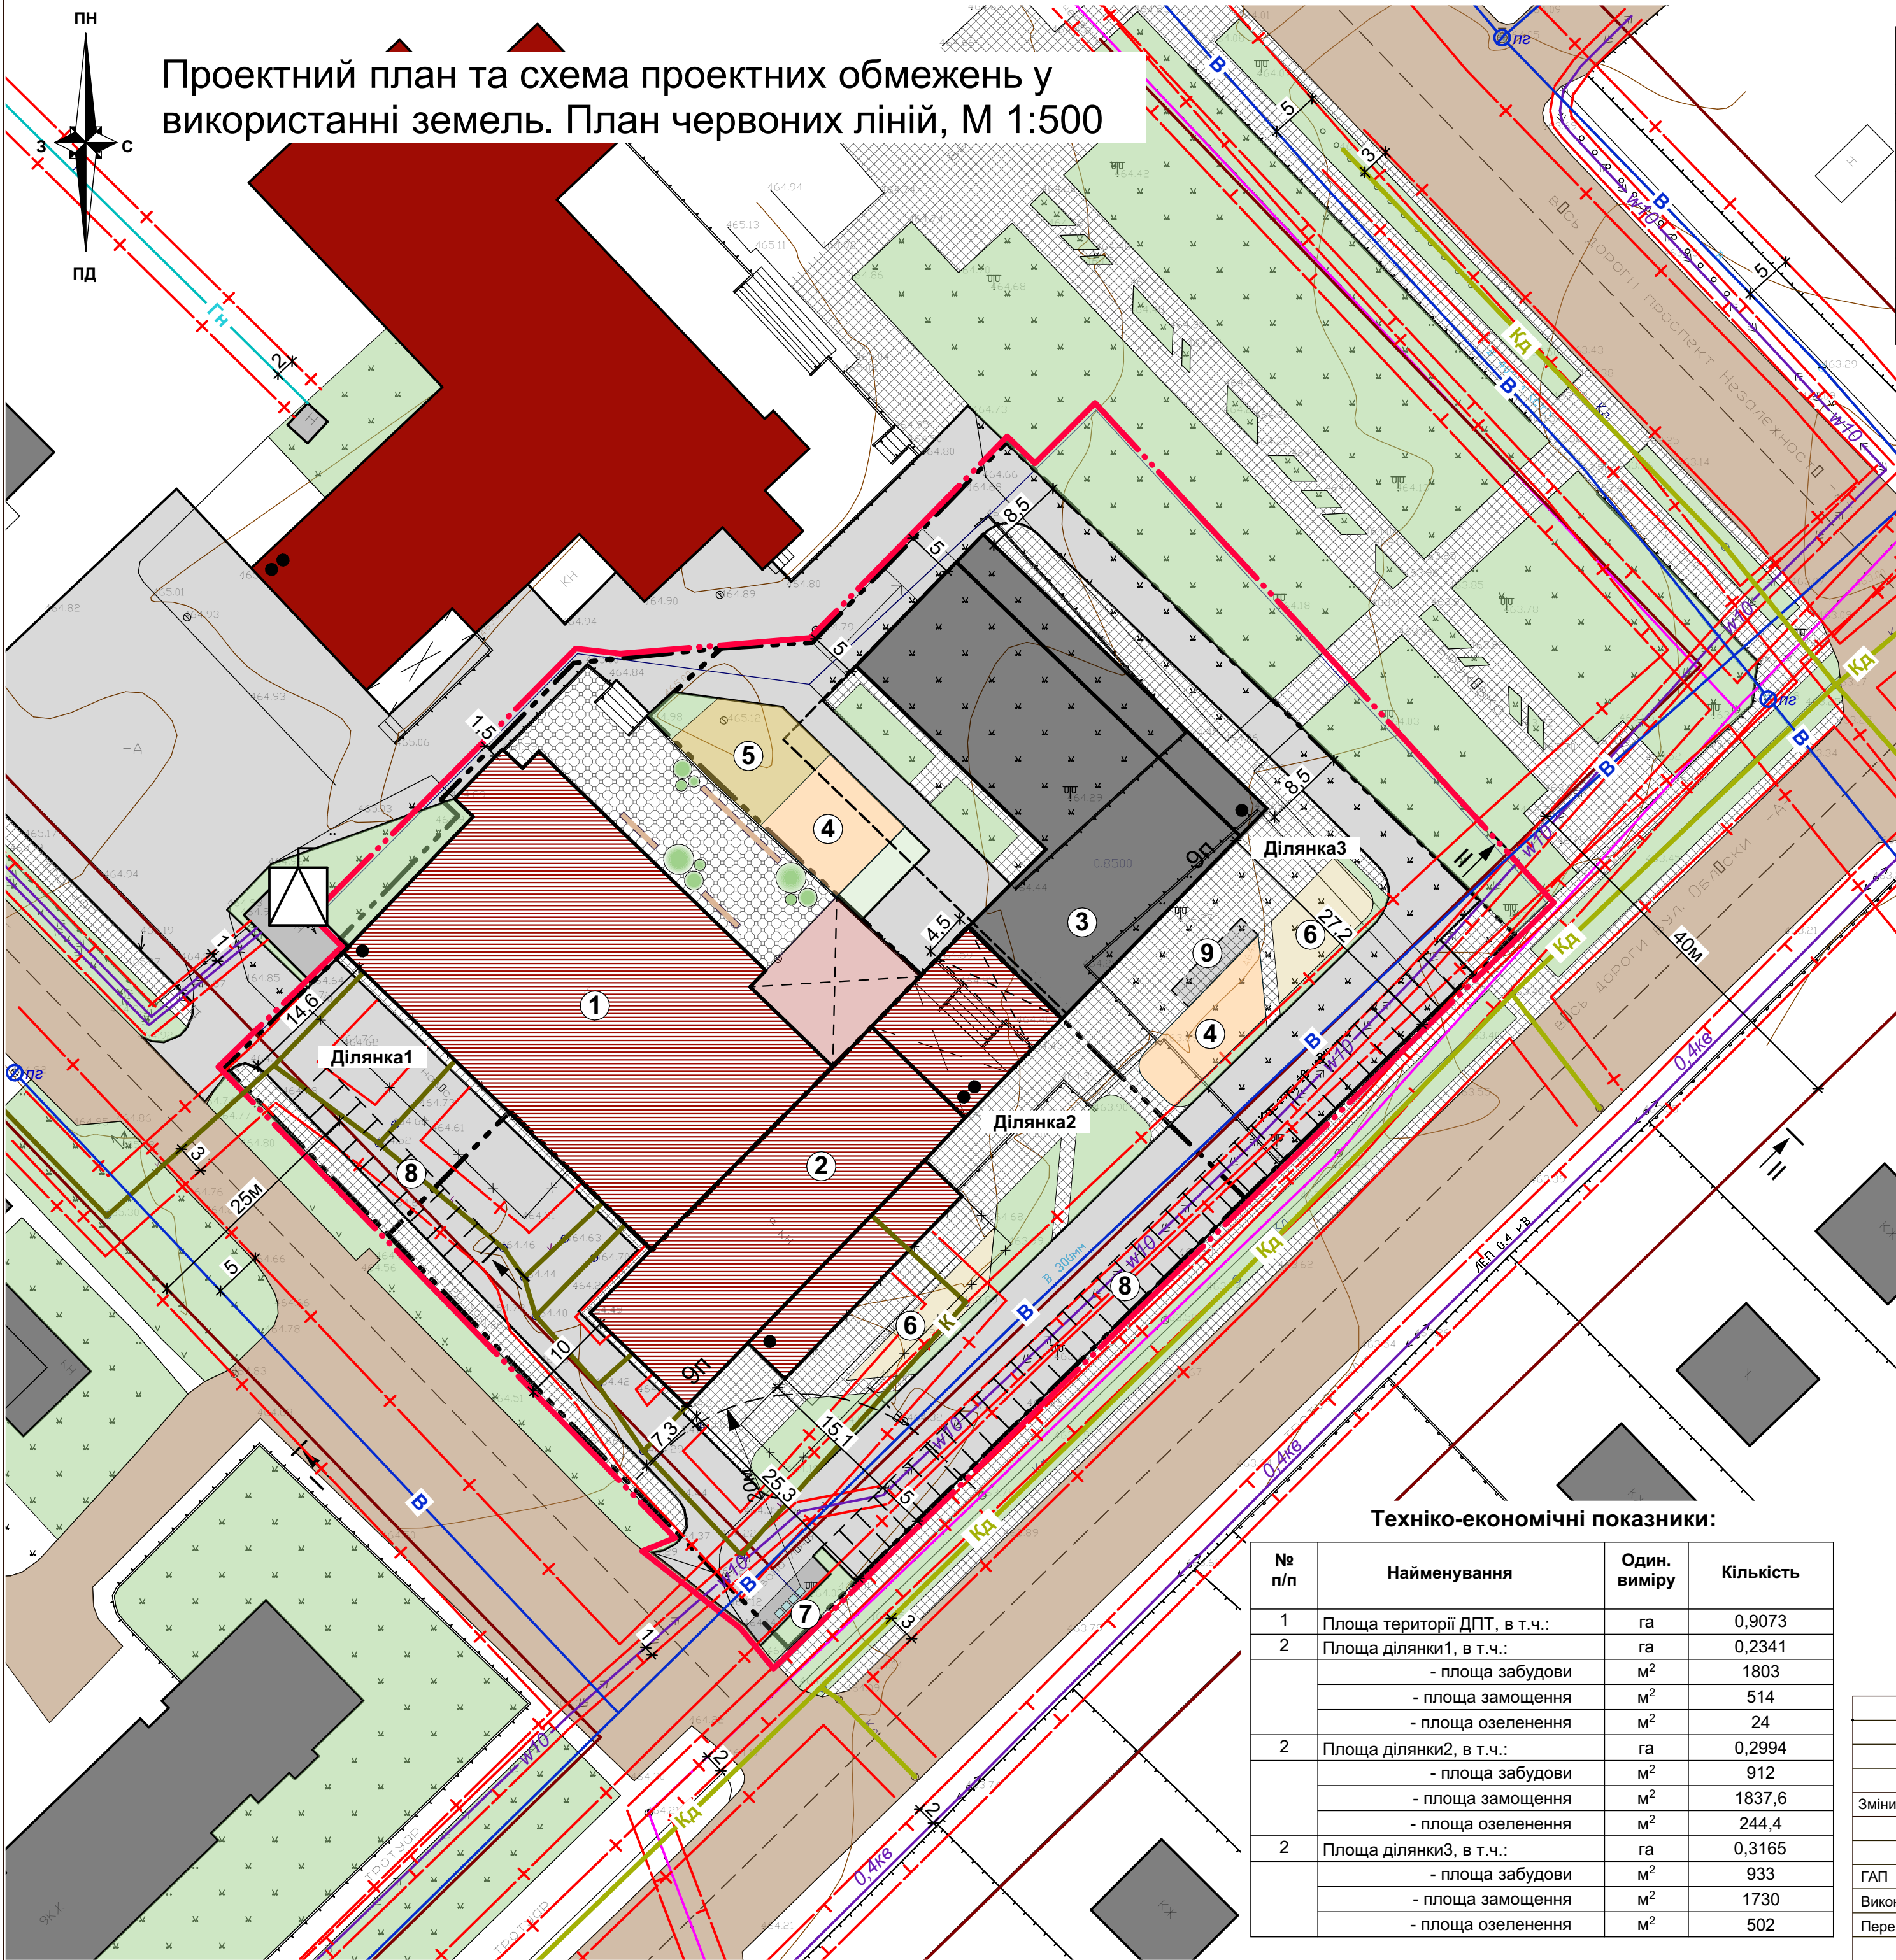

Експлікація будівель та споруд :

№ п/п	Найменування	Примітки
1	Торговий центр	реконстр.
2	Готель	реконстр.
3	Багатоквартирний житловий будинок	проектн.
4	Майданчик для ігор дітей дошкільного і молодшого шкільного віку	проектн.
5	Майданчик для занять фізкультурою	проектн.
6	Майданчик для відпочинку дорослого населення	проектн.
7	Майданчик для збирання побутових відходів	проектн.
8	Майданчик для тимчасової стоянки автомобілів	проектн.
9	Майданчик для тимчасової стоянки велосипедів	проектн.

Умовні позначення:

- існ.

проектн.
-
- межа опрацювання ДПТ

- межа ділянки
-
- "червоні лінії" доріг та вулиць

- дороги, проїзди
-
- мощення

- будівлі реконструйовані
-
- громадські будівлі та споруди

- житлові будинки
-
- нежитлові будівлі

- озеленення
-
- газон ущільнений гравієм

- трансформаторна підстанція
- **кв
- повітряна лінія електропередач

- кабельна лінія електропередач
- W**
- пожежний гідрант

- водопровід
- В
- каналізація

- каналізація дощова
- Кд
- газопровід

- межа охоронної зони
-
- межа санітарно-захисної зони

Техніко-економічні показники:

№ п/п	Найменування	Один. виміру	Кількість
1	Площа території ДПТ, в т.ч.:	га	0,9073
2	Площа ділянки1, в т.ч.:	га	0,2341
	- площа забудови	м²	1803
	- площа заощення	м²	514
	- площа озеленення	м²	24
2	Площа ділянки2, в т.ч.:	га	0,2994
	- площа забудови	м²	912
	- площа заощення	м²	1837,6
	- площа озеленення	м²	244,4
2	Площа ділянки3, в т.ч.:	га	0,3165
	- площа забудови	м²	933
	- площа заощення	м²	1730
	- площа озеленення	м²	502

						№399-25			
						Детальний план території по вул.Обліски, 32 у м. Долина Калуського району Івано-Франківської області			
Зміни	Кіл.уч.	Арк.	№док	Підпис	Дата				
						ДЕТАЛЬНИЙ ПЛАН ТЕРИТОРІЇ	Стадія	Аркуш	Аркушів
ГАП	О.Микуляк						ДПТ	3	8
Виконав	О.Дидич					Проектний план та схема проектних обмежень у використанні земель. План червоних ліній, М 1:500	ФОП Микуляк О.В. м.Івано-Франківськ		
Перевірів	О.Микуляк								