


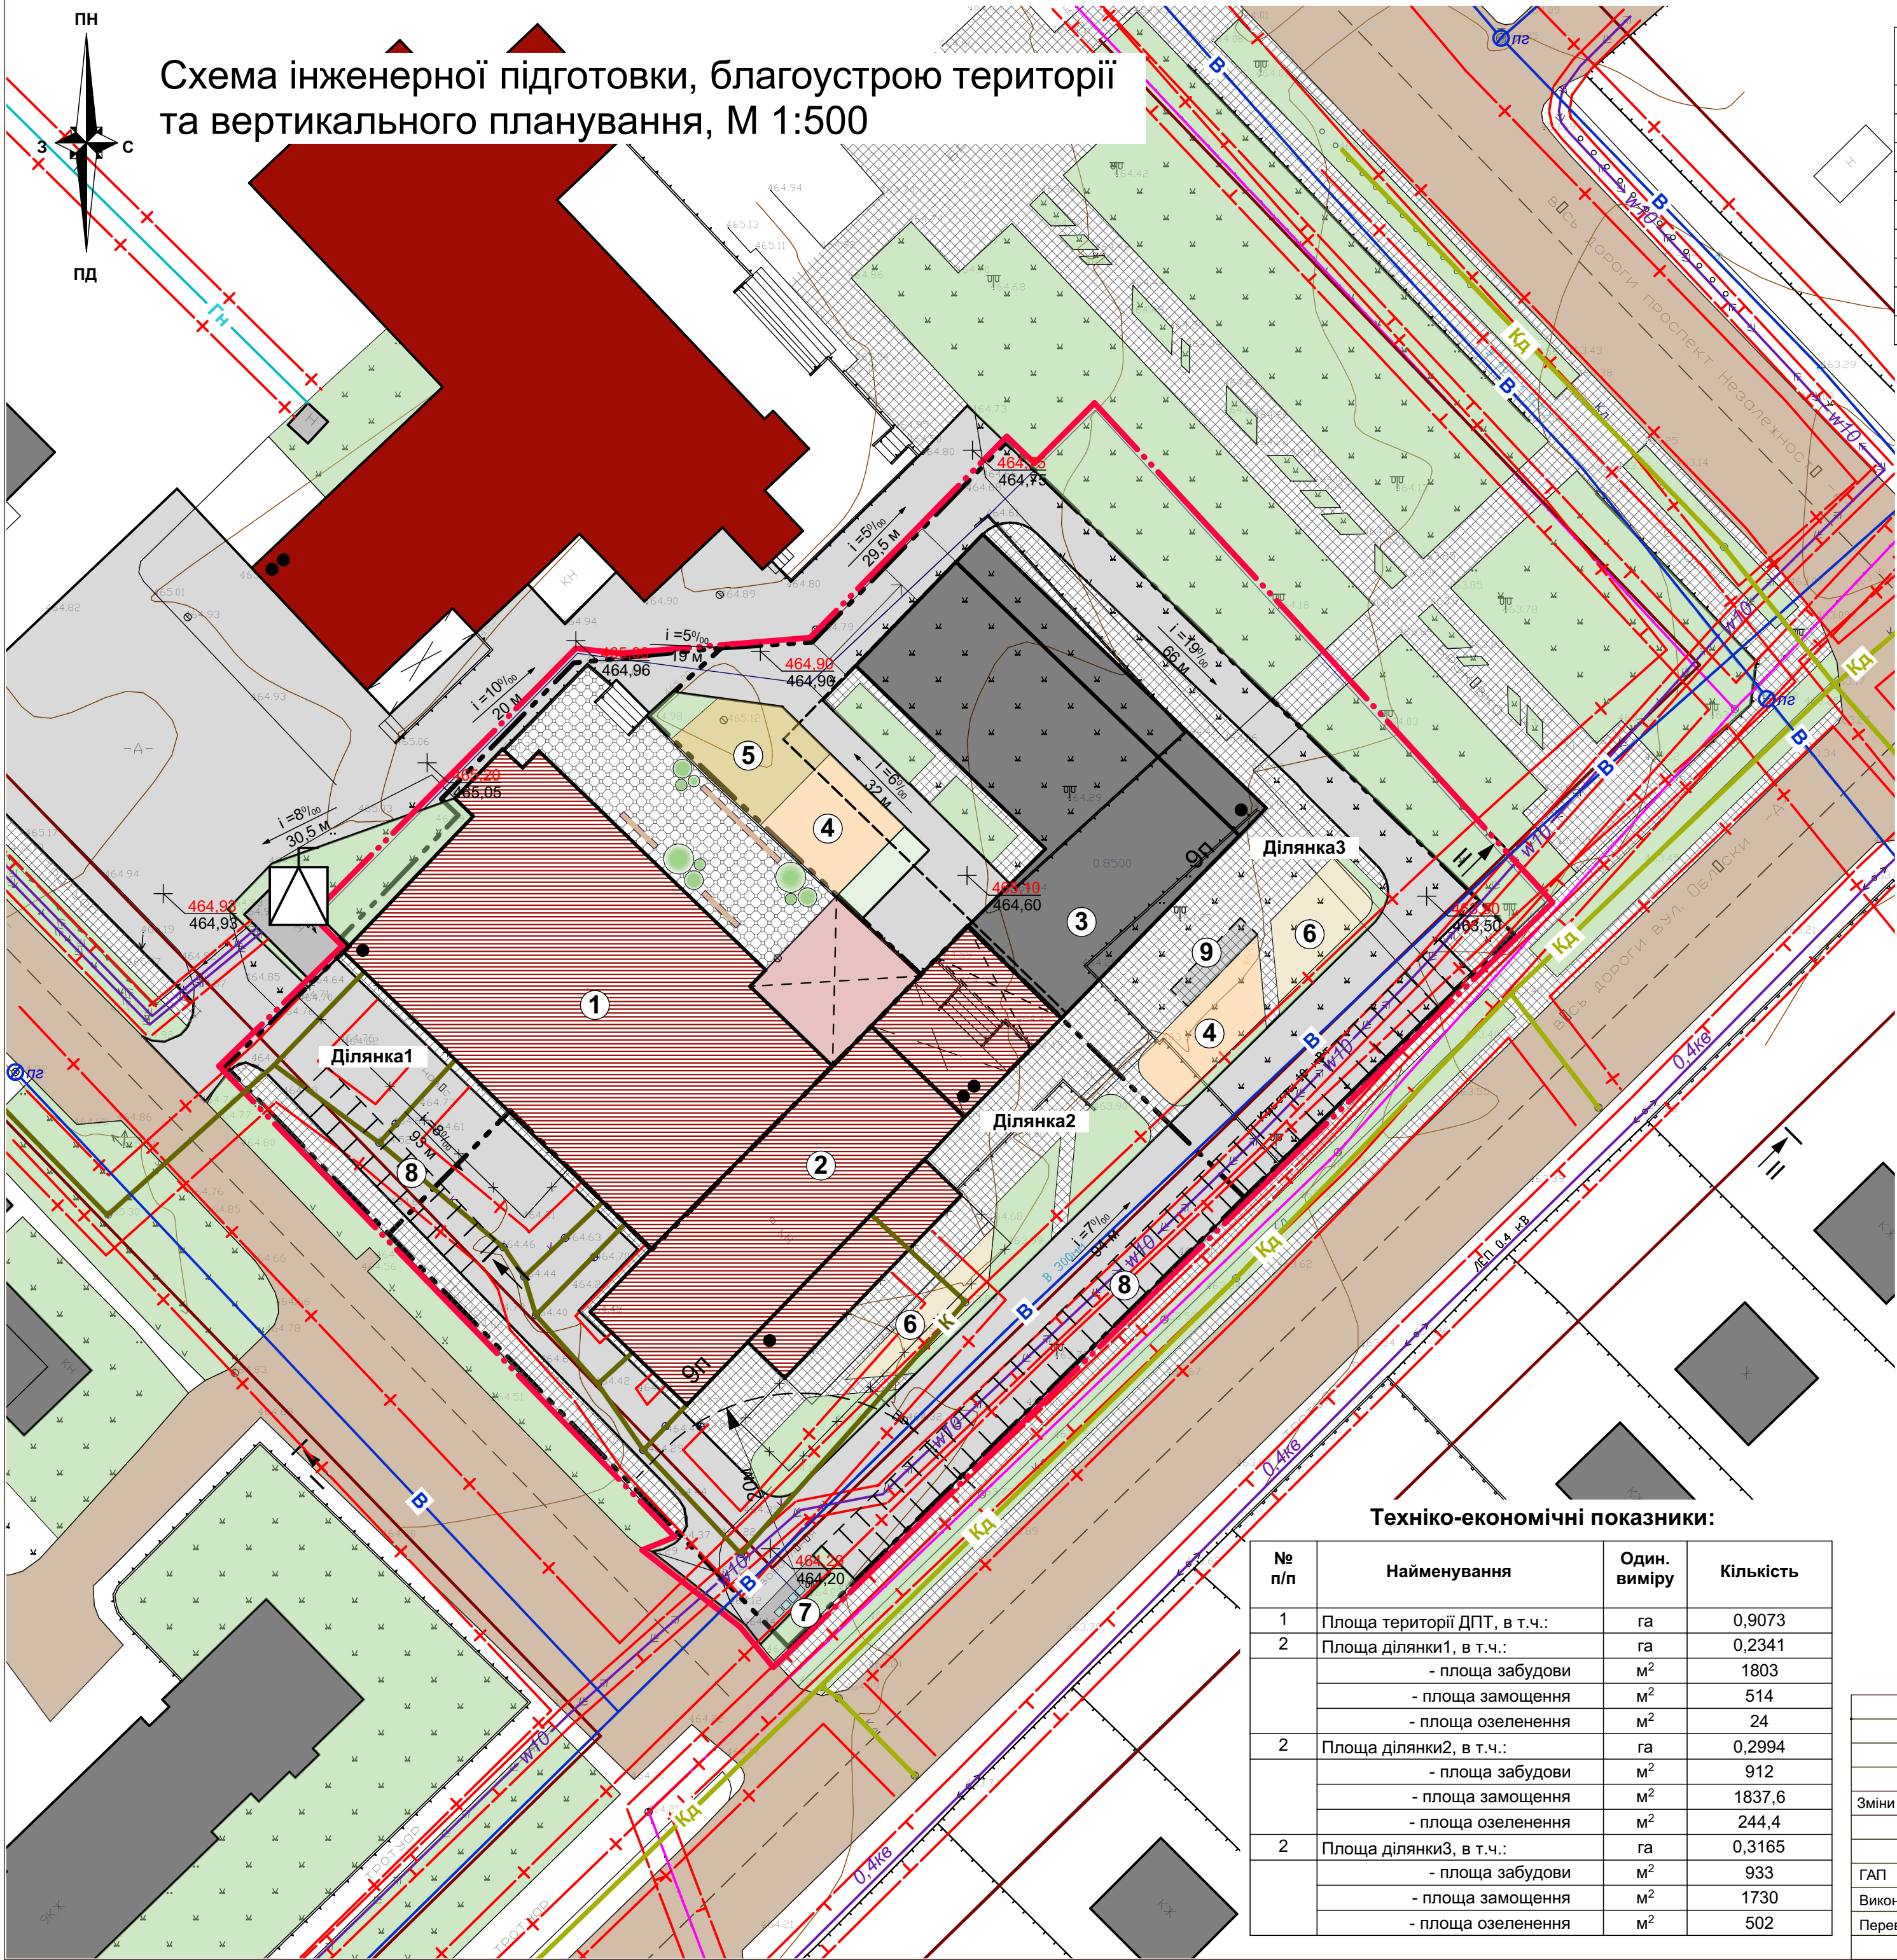

Експлікація будівель та споруд :

№ п/п	Найменування	Примітки
1	Торговий центр	реконстр.
2	Готель	реконстр.
3	Багатоквартирний житловий будинок	проектн.
4	Майданчик для ігор дітей дошкільного і молодшого шкільного віку	проектн.
5	Майданчик для занять фізкультурою	проектн.
6	Майданчик для відпочинку дорослого населення	проектн.
7	Майданчик для збирання побутових відходів	проектн.
8	Майданчик для тимчасової стоянки автомобілів	проектн.
9	Майданчик для тимчасової стоянки велосипедів	проектн.

Умовні позначення:

- існ.

проектн.
- межа опрацювання ДПТ
- межа ділянки
- "червоні лінії" доріг та вулиць
- дороги, проїзди
- мощення
- будівлі реконструйовані
- громадські будівлі та споруди
- житлові будинки
- нежитлові будівлі
- озеленення
- газон ущільнений гравієм
- трансформаторна підстанція
- **кв

- повітряна лінія електропередач
- w**

- кабельна лінія електропередач
- Øпг

- пожежний гідрант
- В

- водопровід
- К

- каналізація
- Кд

- каналізація дощова
- Гн

- газопровід
- межа охоронної зони
- межа санітарно-захисної зони
- проектована відмітка рельєфу/ існуюча відмітка рельєфу
- ухил ділянки /довжина ділянки

536,50
536,20

i = 10‰
69 м

						№399-25
						Детальний план території по вул.Обліски, 32 у м. Долина Калузького району Івано-Франківської області
Зміни	Кіл.уч.	Арк.	Надок	Підпис	Дата	ДЕТАЛЬНИЙ ПЛАН ТЕРИТОРІЇ
						Стадія
						Аркуш
						Аркушів
ГАП	О.Микуляк					ДПТ
Виконав	О.Дидич					7
Перевірив	О.Микуляк					8
Схема інженерної підготовки, благоустрою території та вертикального планування, М 1:500						ФОП Микуляк О.В. м.Івано-Франківськ