


під об'	фактичне використання приміщення	статус об'єкту
01	Складське приміщення	існуюча
02	Побутове приміщення	існуюча
03	Ремонтна дільниця	існуюча
04	Автозаправочна станція	існуюча
05	Профілакторій для ремонту і обслуговування автомобілів	існуюча
06	Вбиральня	існуюча
07	Технічне приміщення	існуюча
08	Адміністративний побутовий корпус	існуюча
09	Складське приміщення	проектна
10	КПП	проектна
11	Автомийка	проектна

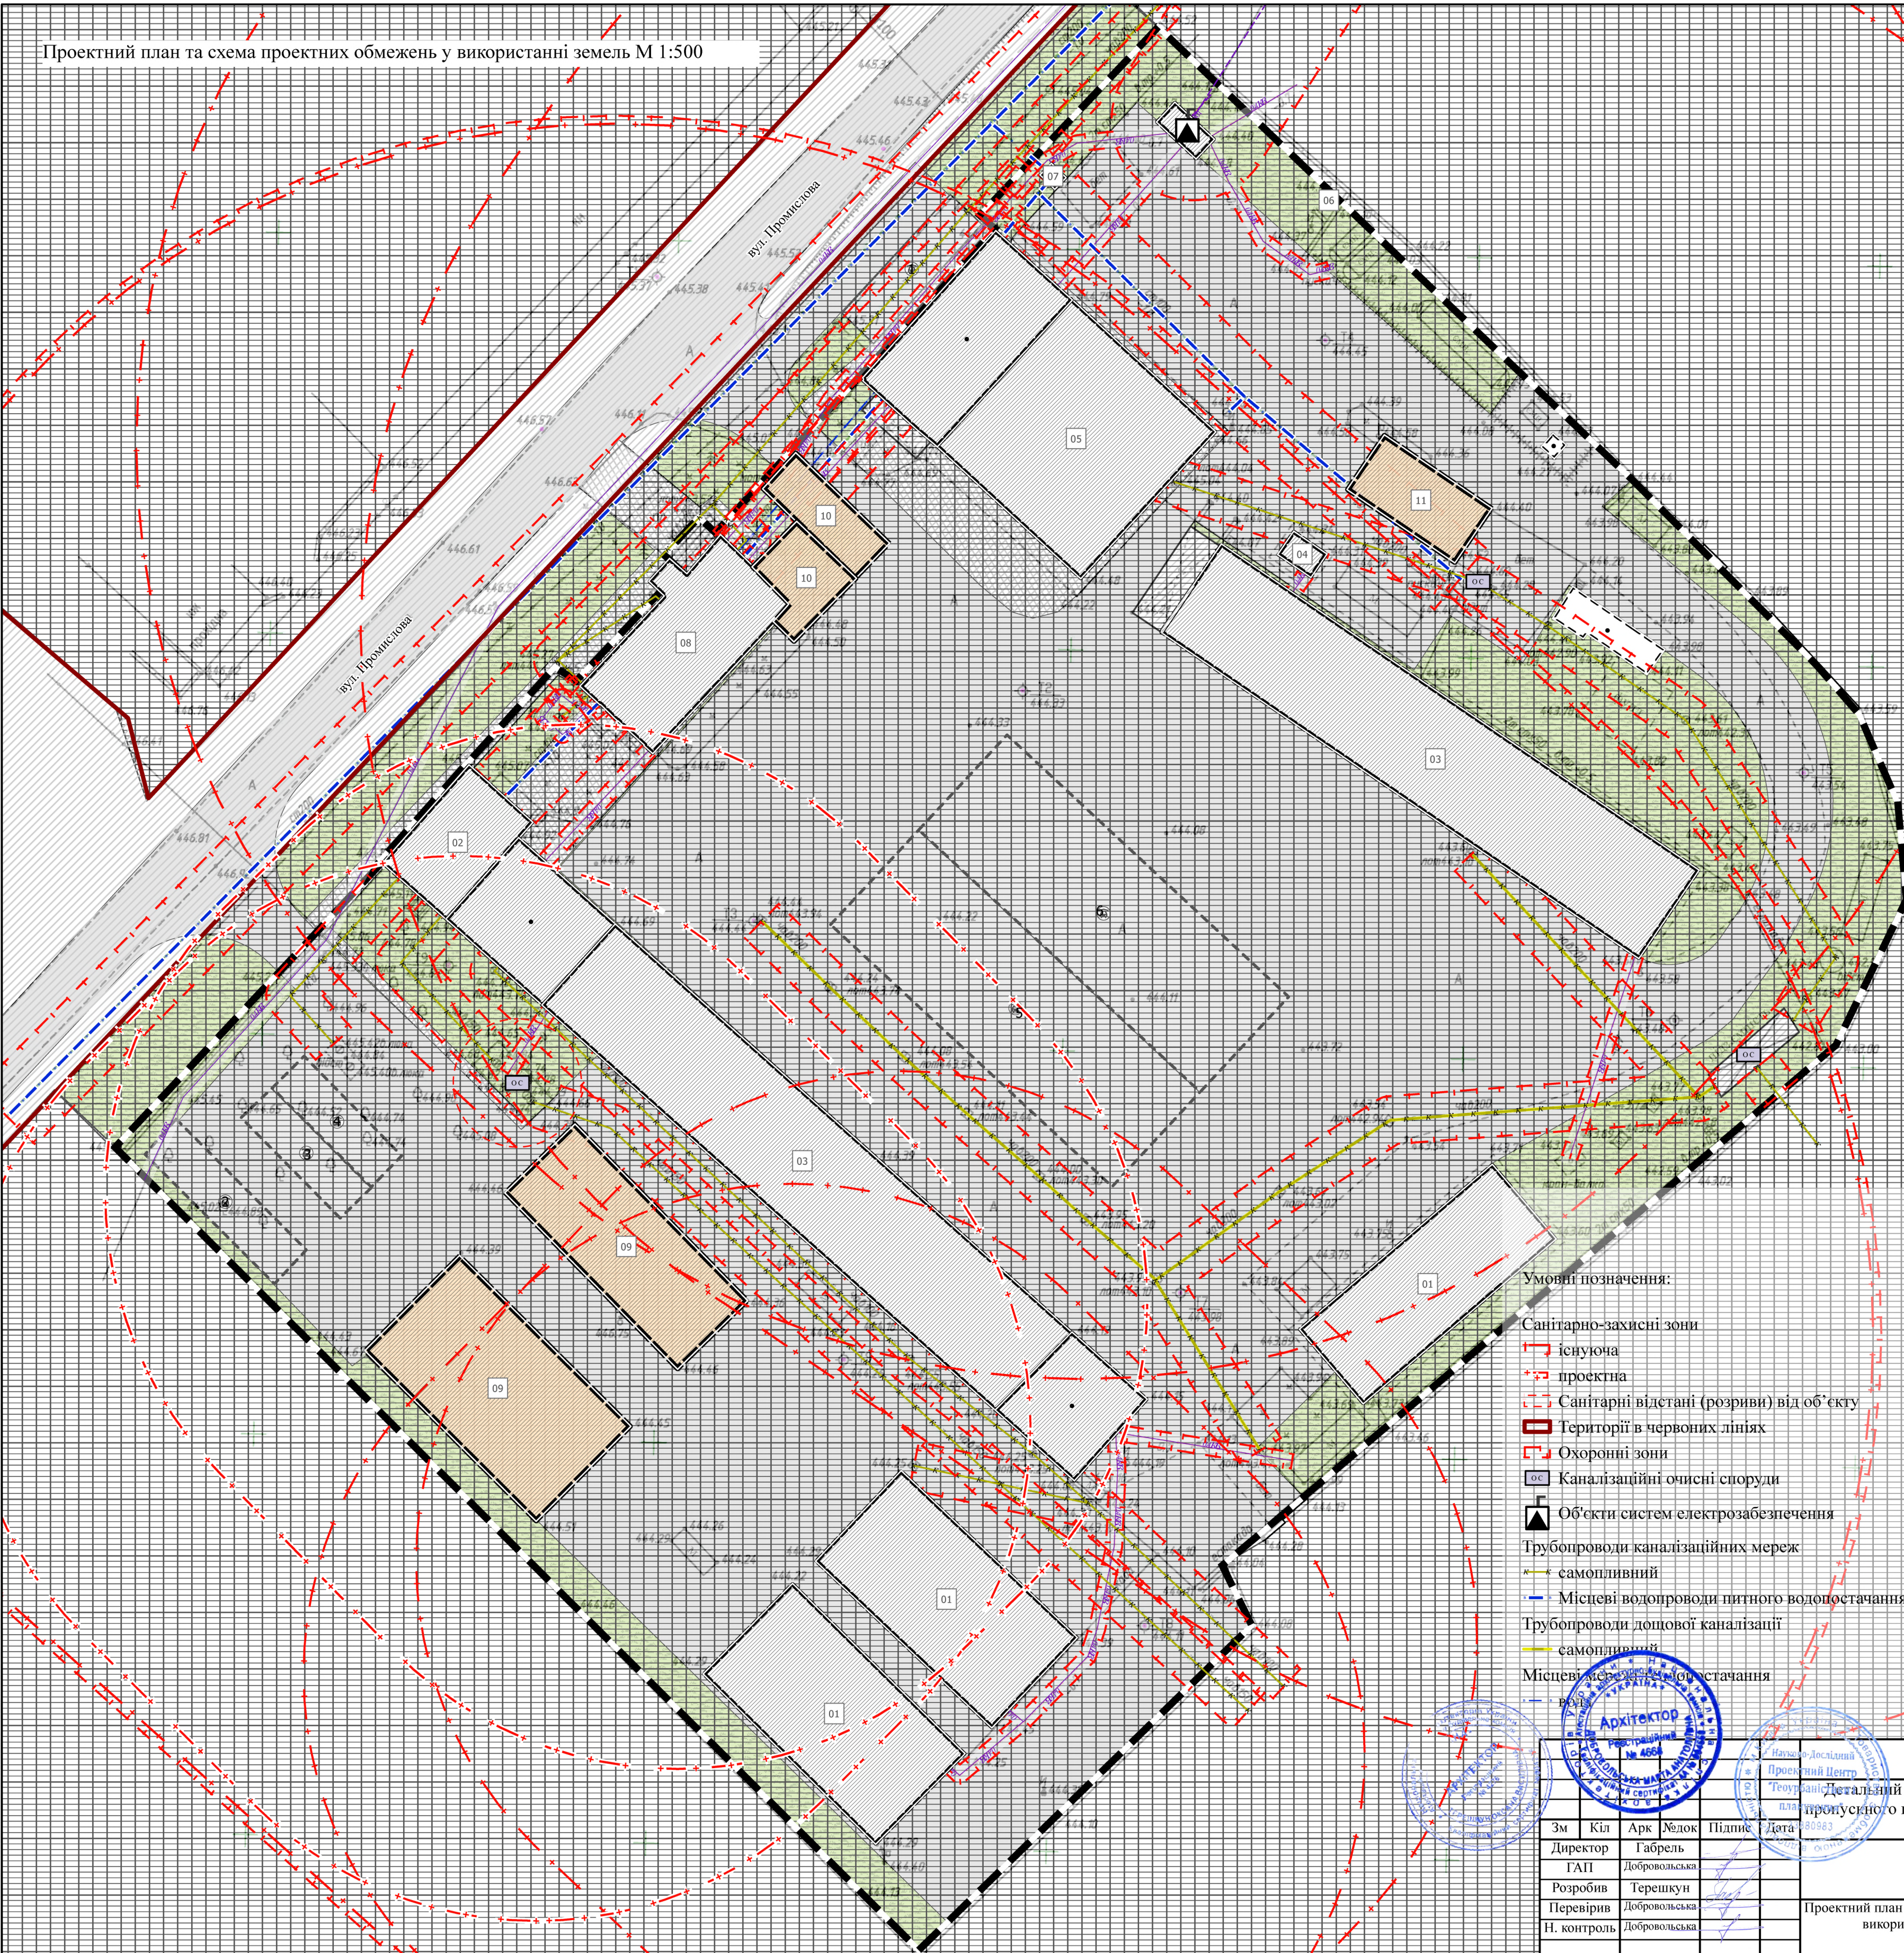

Умовні позначення:

- Санітарно-захисні зони
 - існуюча
 - проектна
- Санітарні відетані (розриви) від об'єкту
- Території в червоних лініях
- Охоронні зони
- Каналізаційні очисні споруди
- Об'єкти систем електрозабезпечення
- Трубопроводи каналізаційних мереж
 - самопливний
 - Місцеві водопроводи питного водопостачання
 - Трубопроводи дощової каналізації
 - самопливний
 - Місцеві водопроводи водопостачання
- Лінії місцевих електромереж
 - 0.4
 - 10
- Виробничі будівлі та споруди
 - існуюча
 - проектна
- Територія, на яку розроблено ДІП
- Функціональне використання території існуюче
 - території промислових підприємств
 - території вулиць та доріг
- Функціональне зонування території проектне
 - території промислових підприємств
- Функціональні майданчики
 - паркувальний, існуюча
 - паркувальний, проектна
- Навіс



12-Д-24

Зм	Кіл	Арк	Делок	Підпис	Дата
Директор		Габрель			
ГАП		Добровольська			
Розробив		Терешкун			
Перевірив		Добровольська			
Н. контроль		Добровольська			

Проектний план та схема проектних обмежень у використанні земель М 1:500

Сталія	Аркуш	Аркушів
	3.1	8

НАУКОВО-ДОСЛІДНИЙ ПРОЕКТНИЙ ЦЕНТР ГЕОУРБАНИСТИКИ ТА ПЛАНУВАННЯ