



Планувальна схема ринку та прогнозованих планувальних обмежень М 1:500

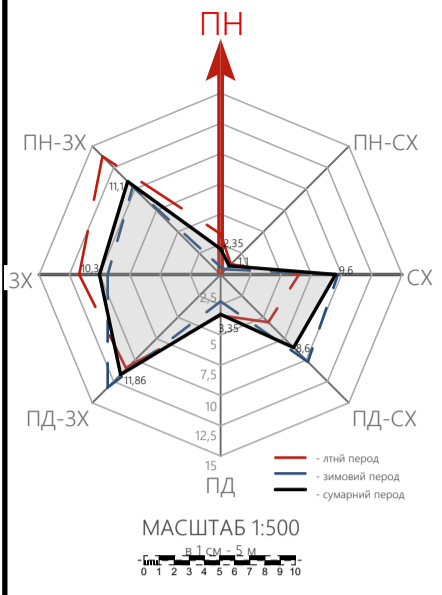

Кількість торгових місць (по об'єктах)

Номер п/п	Найменування	Одиниця вимірювання	Значення
1	2	3	4
1	Тимчасові споруди (існуючі)	шт.	83
2	Тимчасові споруди (проектні)	шт.	37
3	Торгові вагончики (проектні)	шт.	5
4	Торгові лотки	шт.	64
5	Криті ряди зблокованих павільйонів	шт.	160

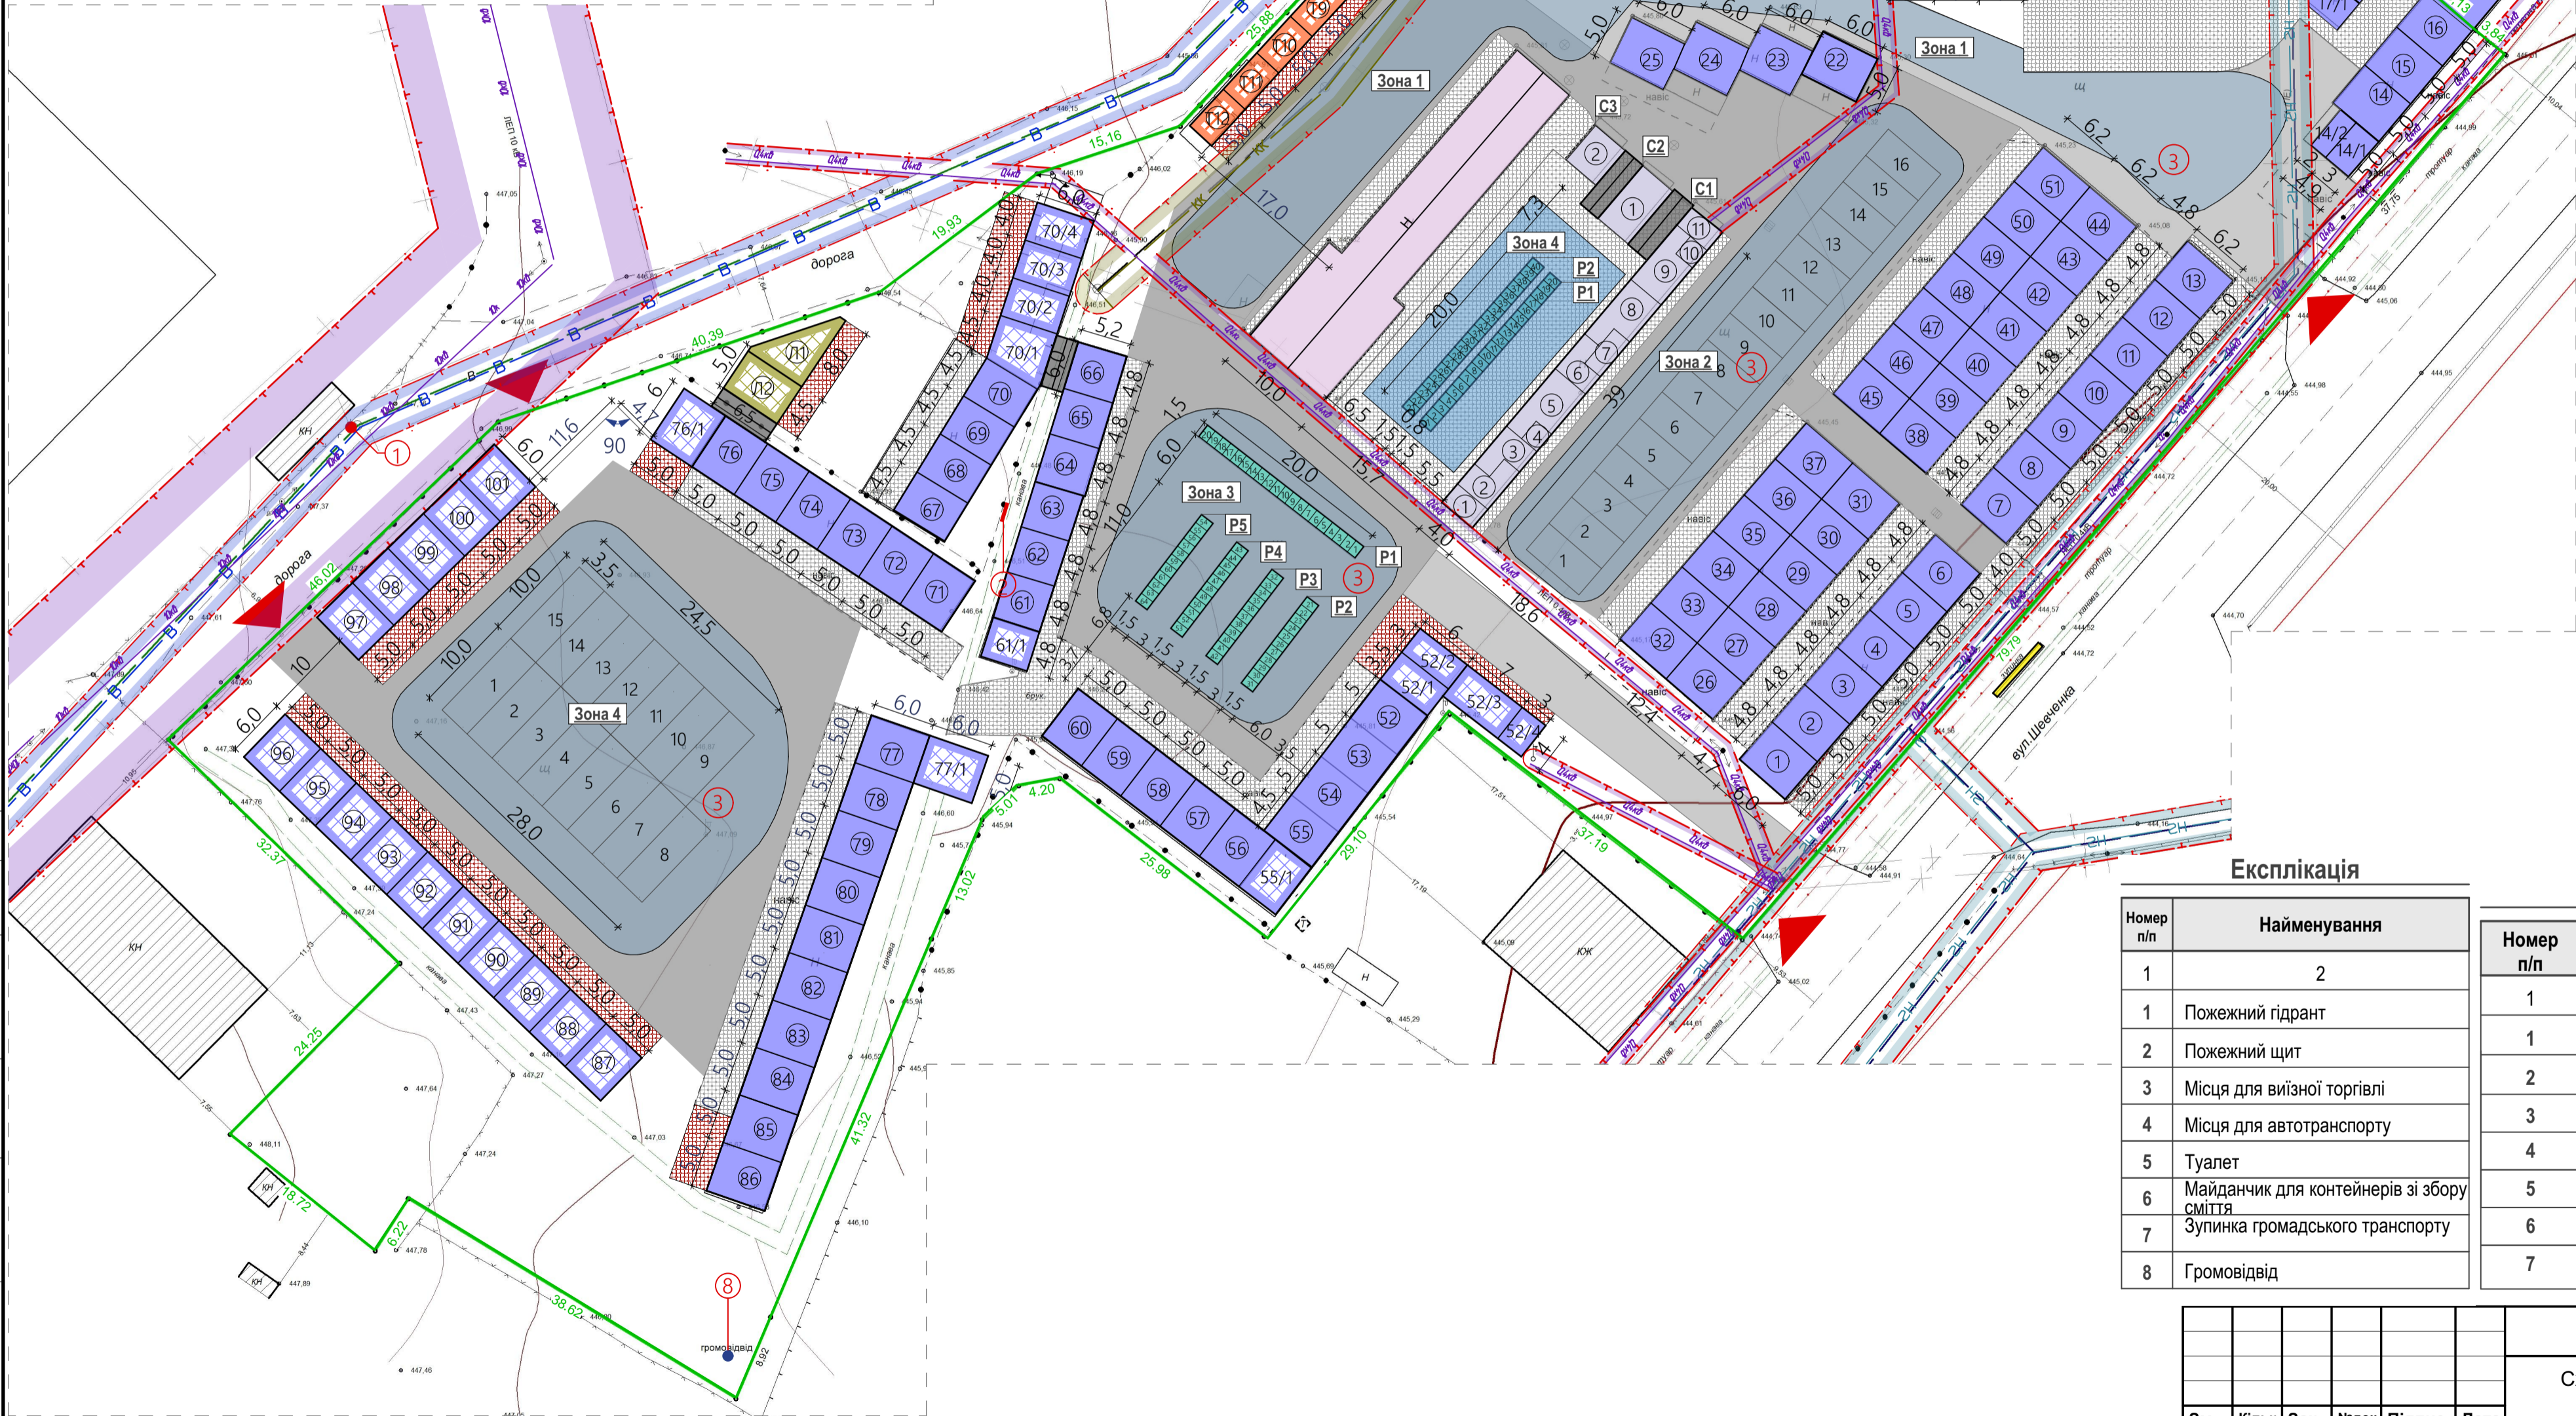

Умовні графічні позначення і зображення

існуючі	проектні	найменування
		Межа земельної ділянки
		Червона лінія
		Охоронна зона повітряної лінії електропередачі високої напруги 10 кВ;
		Охоронна зона кабельної лінії електропередачі низької напруги 0,4 кВ;
		Охоронна зона газопроводу низького тиску;
		Охоронна зона водопроводу;
		Охоронна зона самопливної каналізаційної мережі;
		Заїзд на територію ділянки
		Зблоковані тимчасові споруди
		Лабораторія
		Торгові вагончики
		Торгові лотки
		Зона виїзної торгівлі
		Дах
		Криті ряди зблокованих павільйонів
		М'ясний павільйон
		Громадський туалет
		Зупинка громадського транспорту
		Існуюча ТС (під знос)
		Замощені території
		Асфальтне покриття

Експлікація

Номер п/п	Найменування
1	2
1	Пожежний гідрант
2	Пожежний щит
3	Місця для виїзної торгівлі
4	Місця для автотранспорту
5	Туалет
6	Майданчик для контейнерів зі збору сміття
7	Зупинка громадського транспорту
8	Громовідвід

Техніко-економічні показники

Номер п/п	Найменування	Одиниця вимірювання	Значення
1	2	3	4
1	Площа земельної ділянки	га	1,7176
2	Площа під розташування ТС	м ²	3557
3	Криті ряди зблокованих павільйонів	м ²	506
4	Площа торгових вагончиків	м ²	75
5	Площа торгових лотків	м ²	96
6	Площа мощення бруківкою	м ²	2660
7	Площа асфальтного та щебеневого покриття	м ²	5800

Погоджено
Зам. інв. №
Підпис і дата
Інв. № об.

Зм.	Кільк.	Зак.	Недок.	Підпис	Дата
ГАП		А. М. Гавриленко			2022
Розробив		Д. Д. Хомин			2022
Перевірив		А. М. Гавриленко			2022
Н. контроль		Д. Д. Хомин			2022

2201-0046

Схема ринку по вул. Шевченка, в м. Долина, Івано-Франківської області

Схема ринку	Стадія	Аркуш	Аркушів
		4	4

Планувальна схема ринку та прогнозованих планувальних обмежень М 1:500
ARHAT TEAM architecture
м. Долина, Івано-Франківської обл.
тел. +38 097 840 80 42
e-mail: arhat.team.office@gmail.com