Схема благоустрою території М 1:500

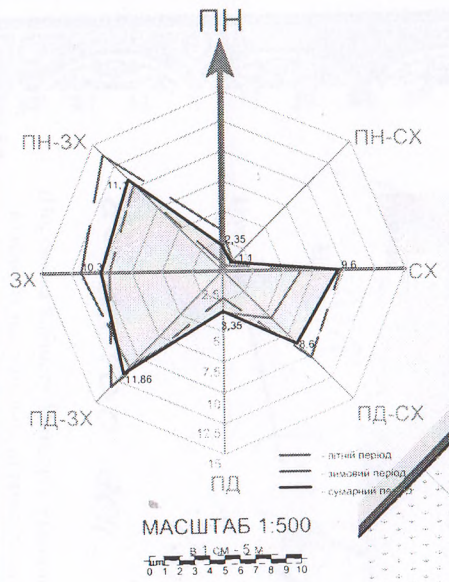

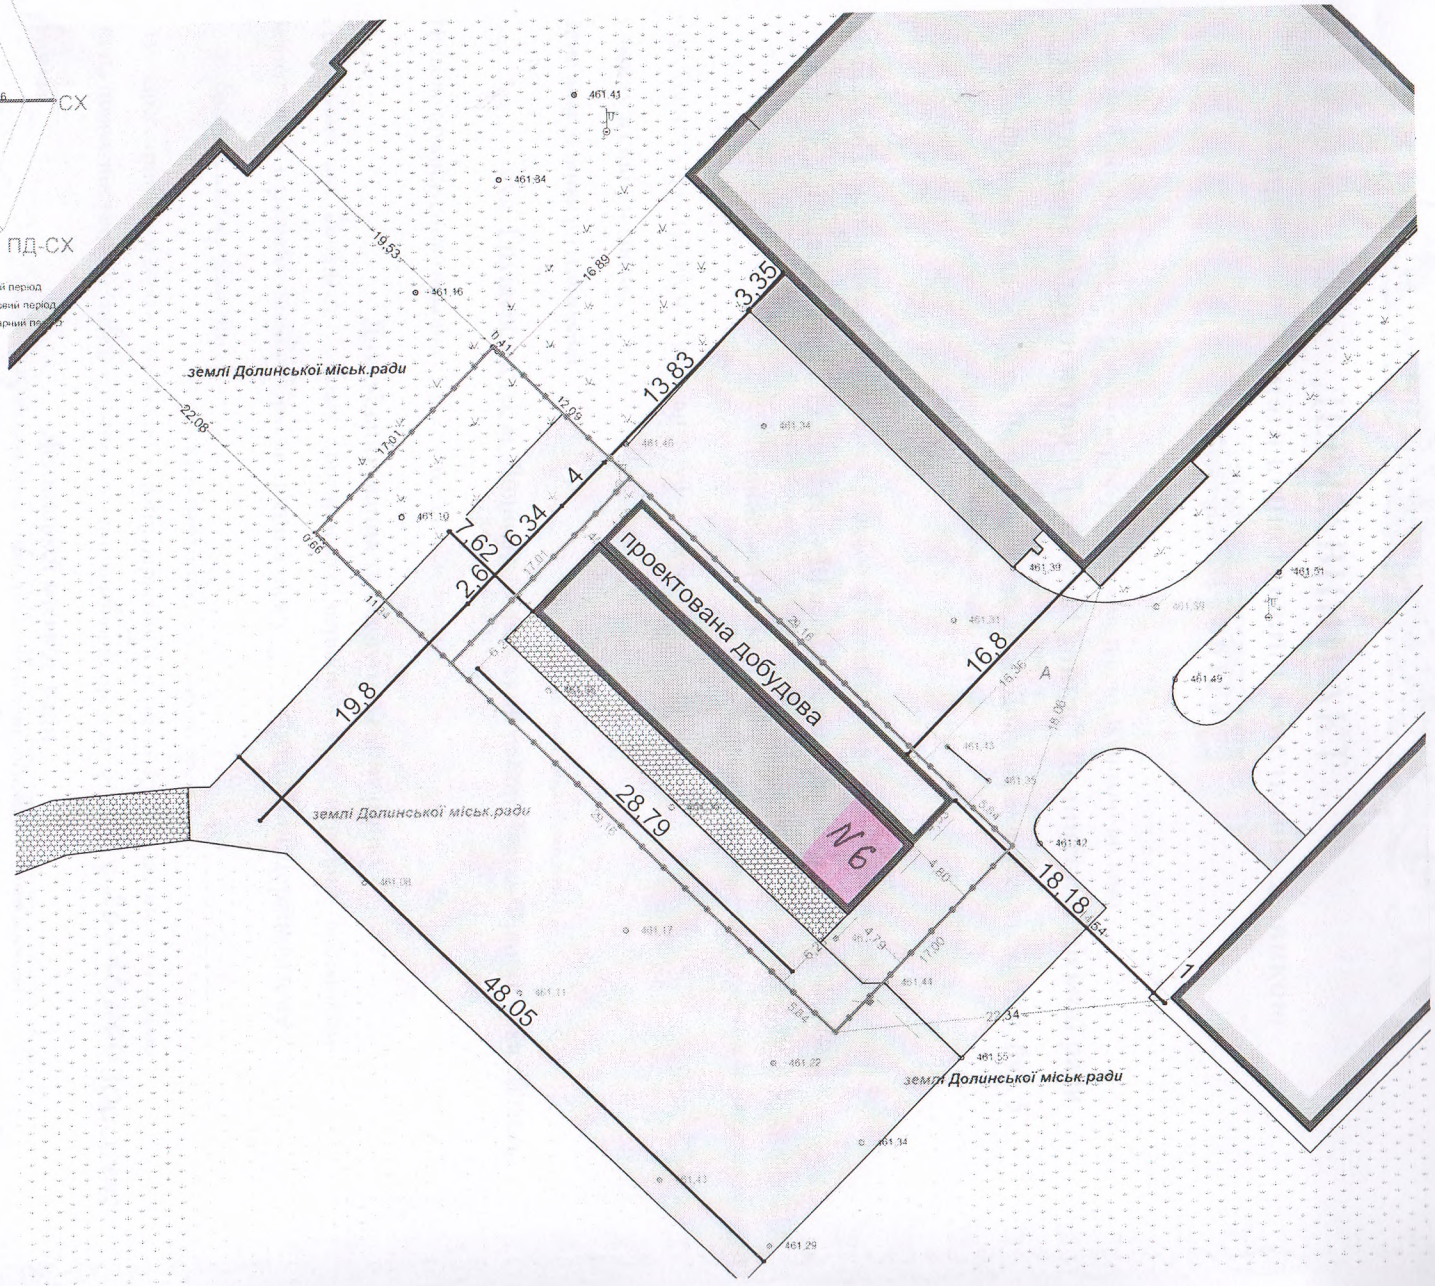

Погоджено

Графічне зобр

Номер п/п
1
2